BOUWHEER
De Lijn Vlaams-Brabant
Martelarenplein 19
3000 Leuven

Tel. 016 31 37 11
Fax 016 31 37 12

Leidind ambtenaar:
Johan Van Looy

Vlaamsesteenweg 198 - 1000 Brussel
Tel. +32 2 219 75 21
bureau@bassmets.be
www.bassmets.be

BUREAU BAS SMETS

Terhulpsesteenweg 181 - 1170 Brussel
Tel. +32 2 643 21 80
Fax +32 2 643 21 90
www.ney.be

NEY +PARTNERS/BXL

Kortrijksesteenweg 1144-A - 9051 Sint-Sint-Denijs-Westrem (Gent)
Tel. +32 9 240 09 11
Fax +32 9 240 09 10
gent@technum-tractebel.be
www.technum.be

TECHNUM
SMART & SUSTAINABLE INFRASTRUCTURE

PROJECT

BRABANTNET
VOORBEREIDENDE STUDIES

PLANTITEL

LUCHTHAVENTRAM
VERKEERSPLANOLOGISCH CONCEPT

Brabantnet
Tijd kwaliteit, mobiliteit

FASE
VOORSTUDIE
PLANNUMMER
LT_MO_SCH00_1608

INTERN PLANNUMMER
LT_MO_1508-050A.ai

SCHAAL
1/3.250

INTERN PROJECTNUMMER
P.006831.1012

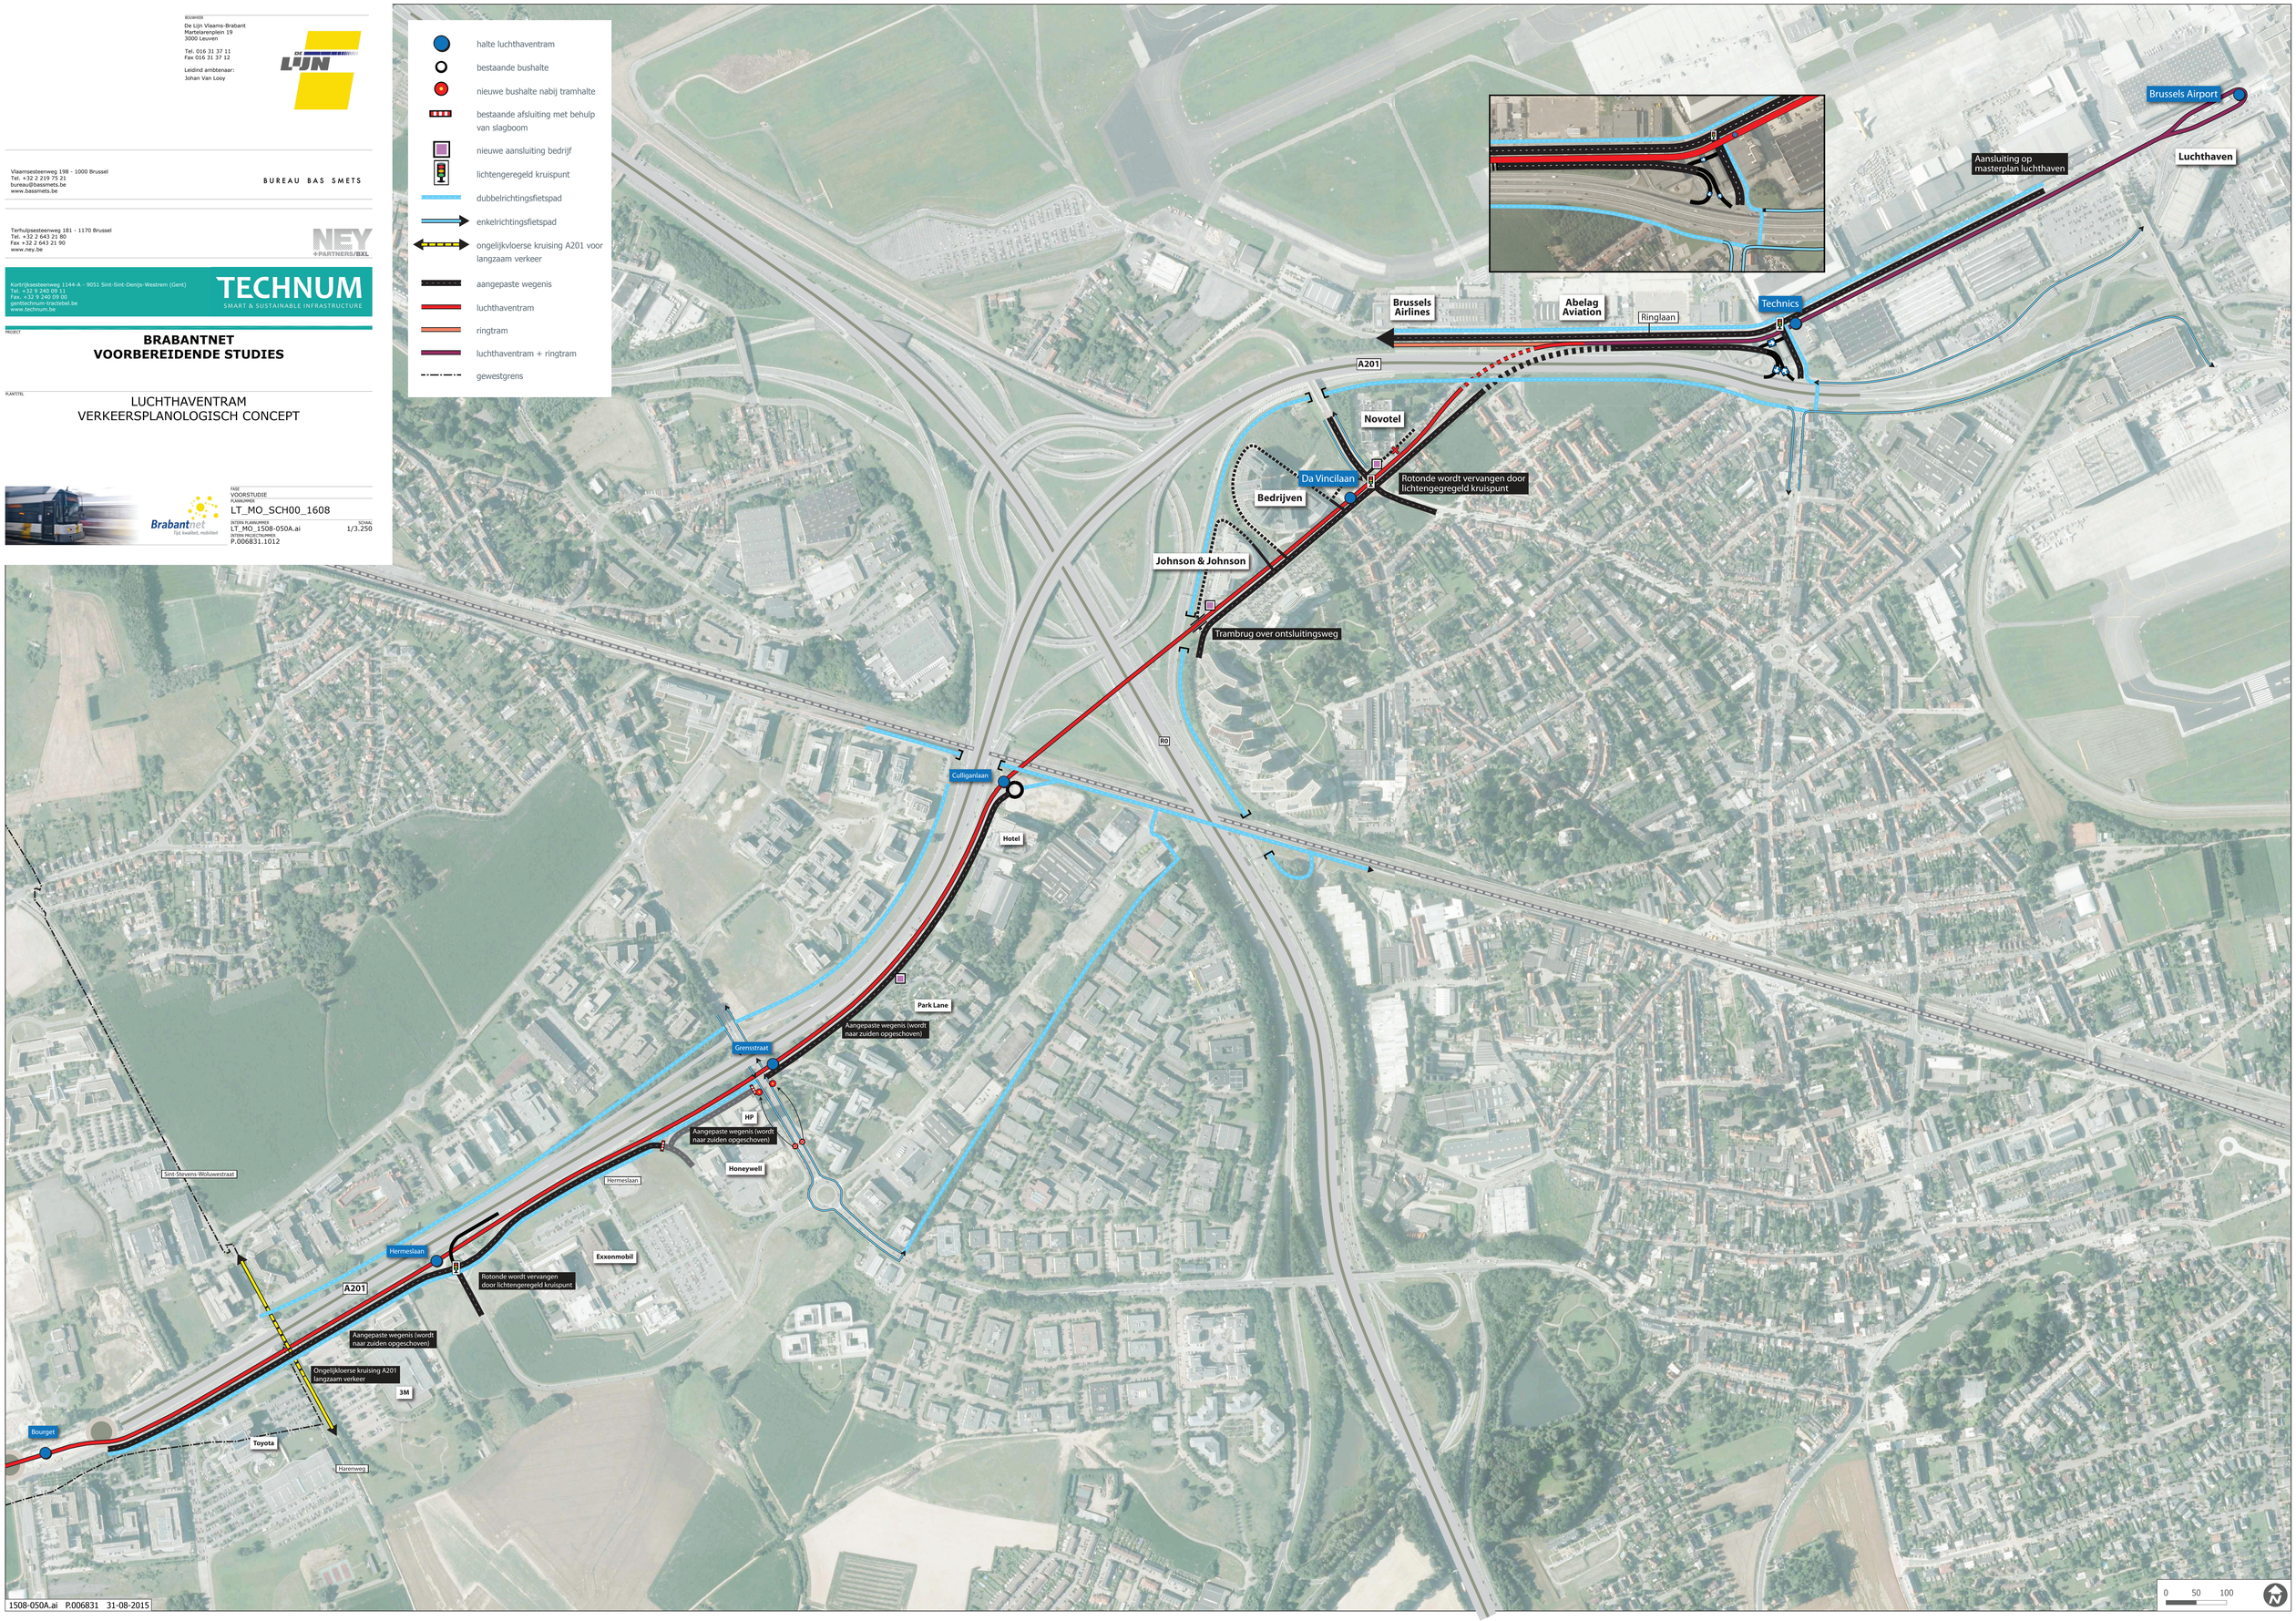

1508-050A.ai P.006831 31-08-2015