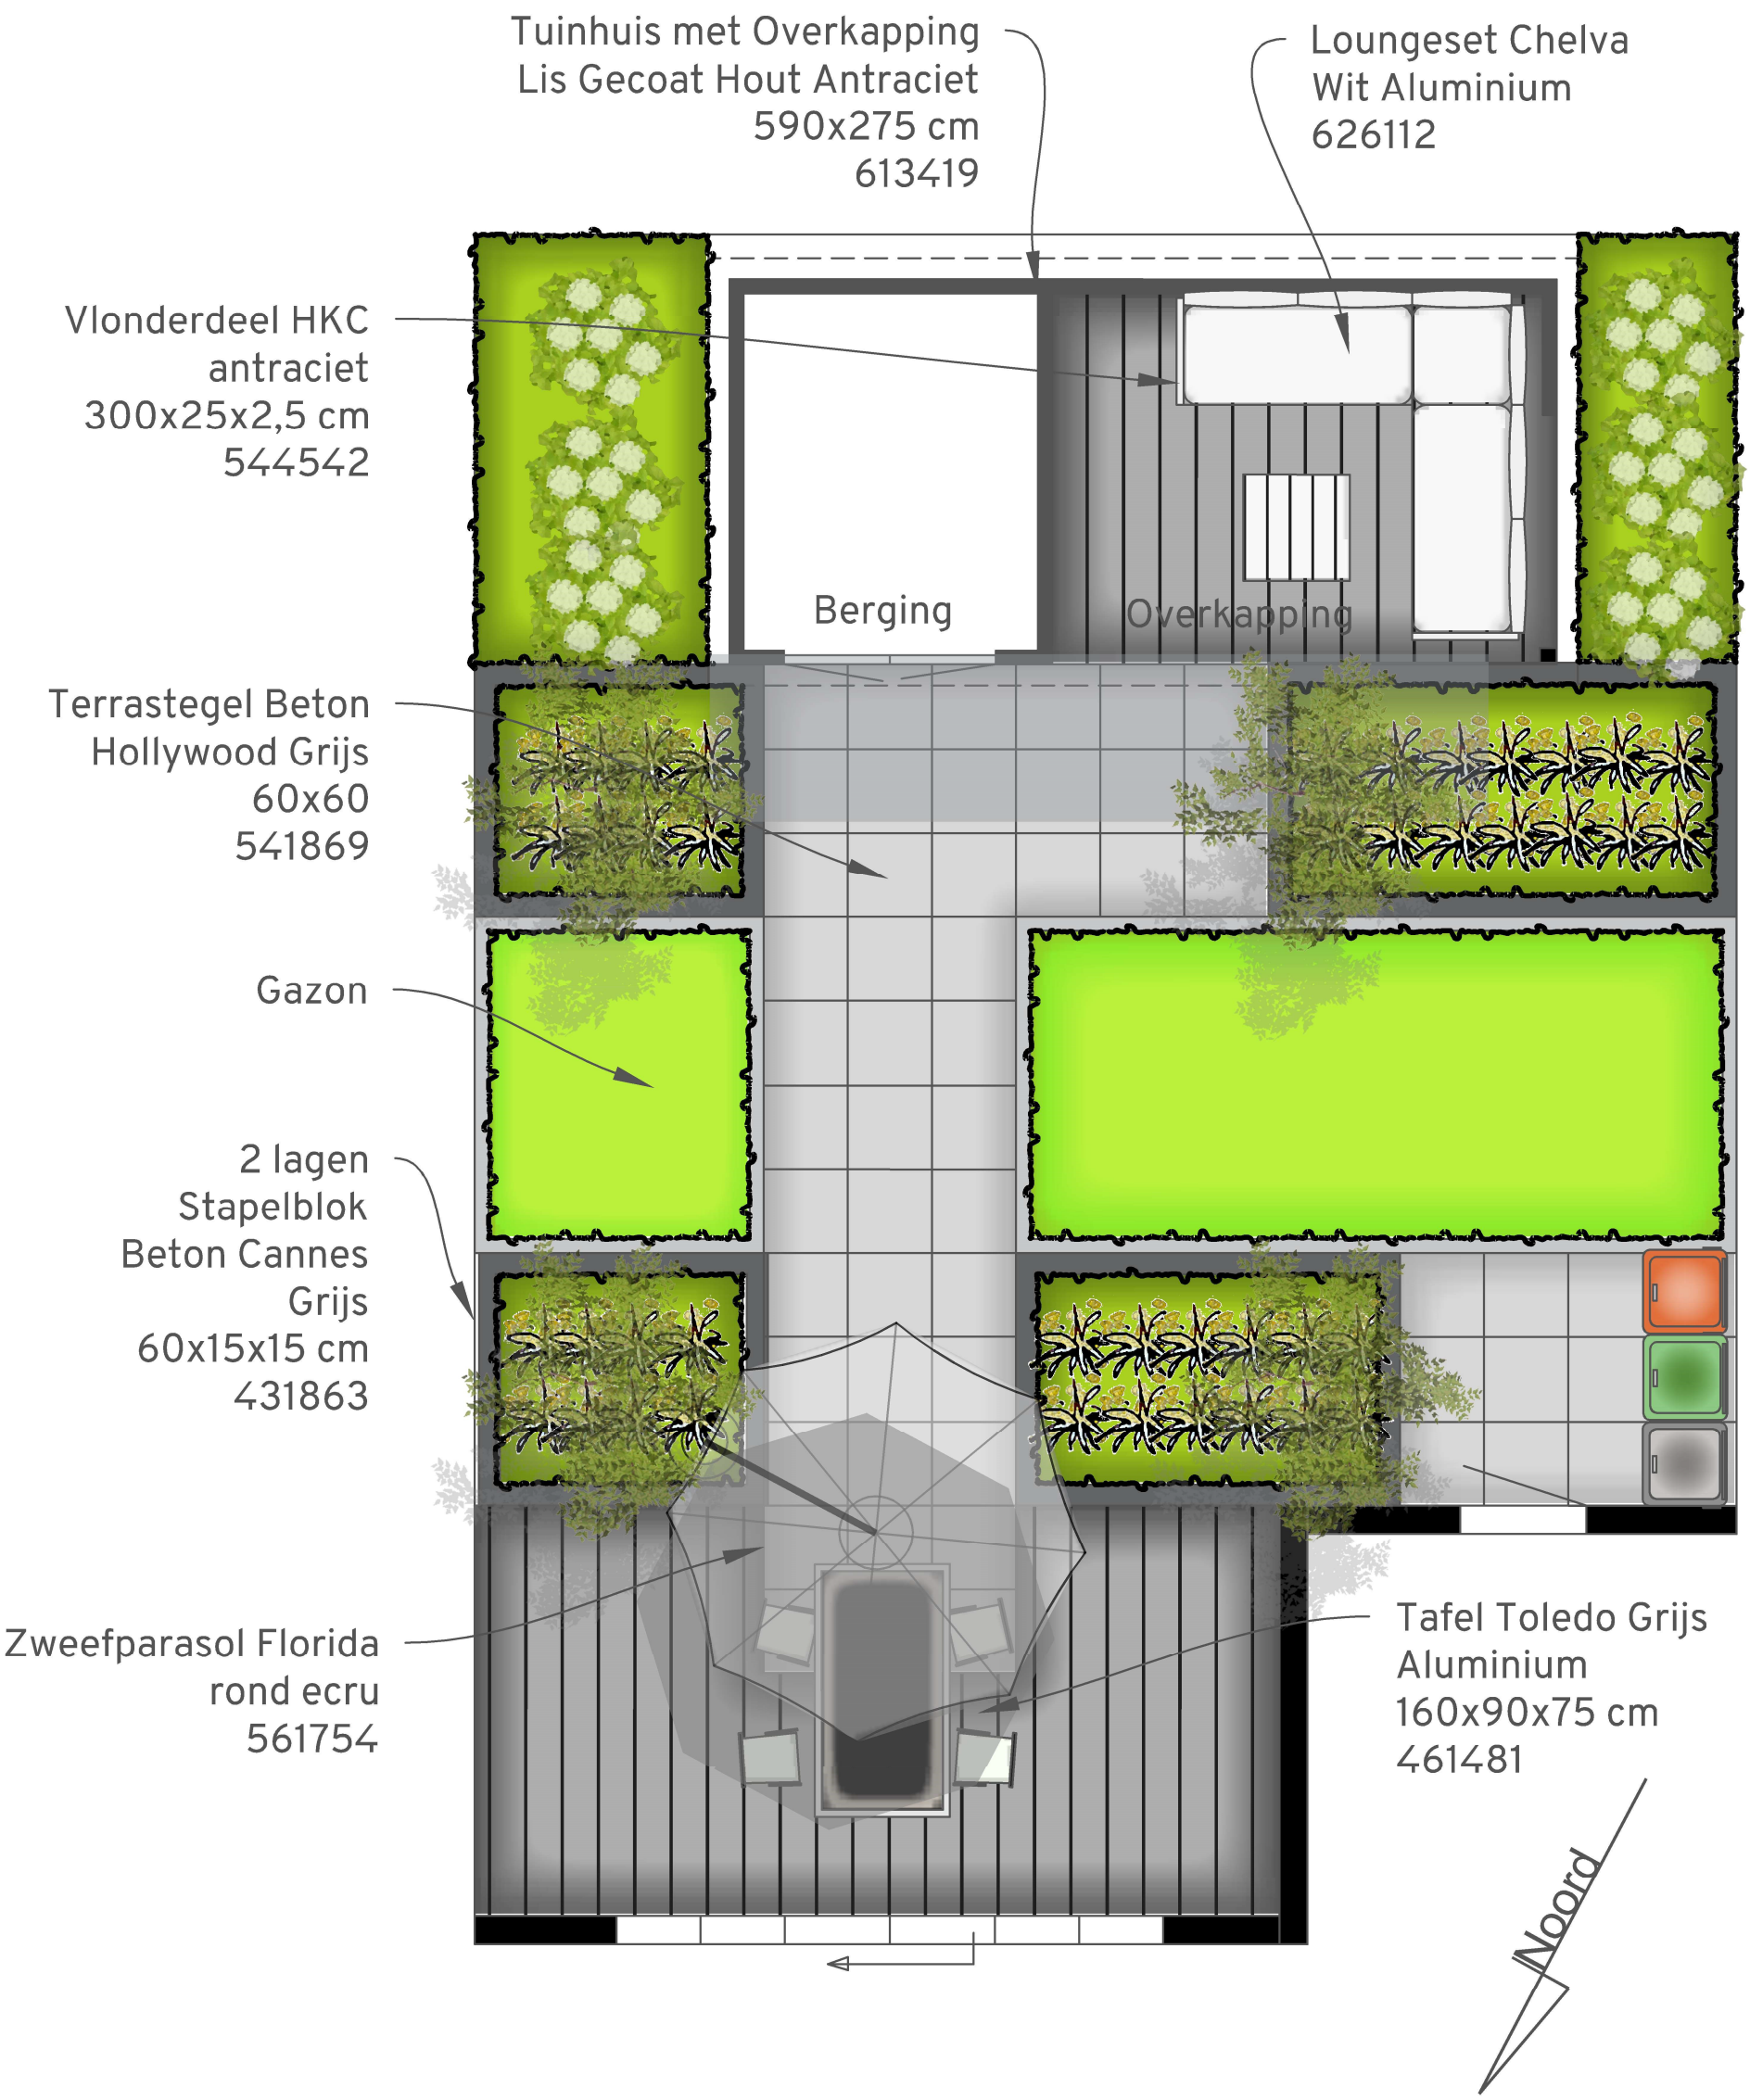

Tuinhuis met Overkapping
Lis Gecoat Hout Antraciet
590x275 cm
613419
Loungeset Chelva
Wit Aluminium
626112
Vlonderdeel HKC
antraciet
300x25x2,5 cm
544542
Berging
Overkapping
Terrastegel Beton
Hollywood Grijs
60x60
541869
Gazon
2 lagen
Stapelblok
Beton Cannes
Grijs
60x15x15 cm
431863
Zweefparasol Florida
rond ecru
561754
Tafel Toledo Grijs
Aluminium
160x90x75 cm
461481
Noord