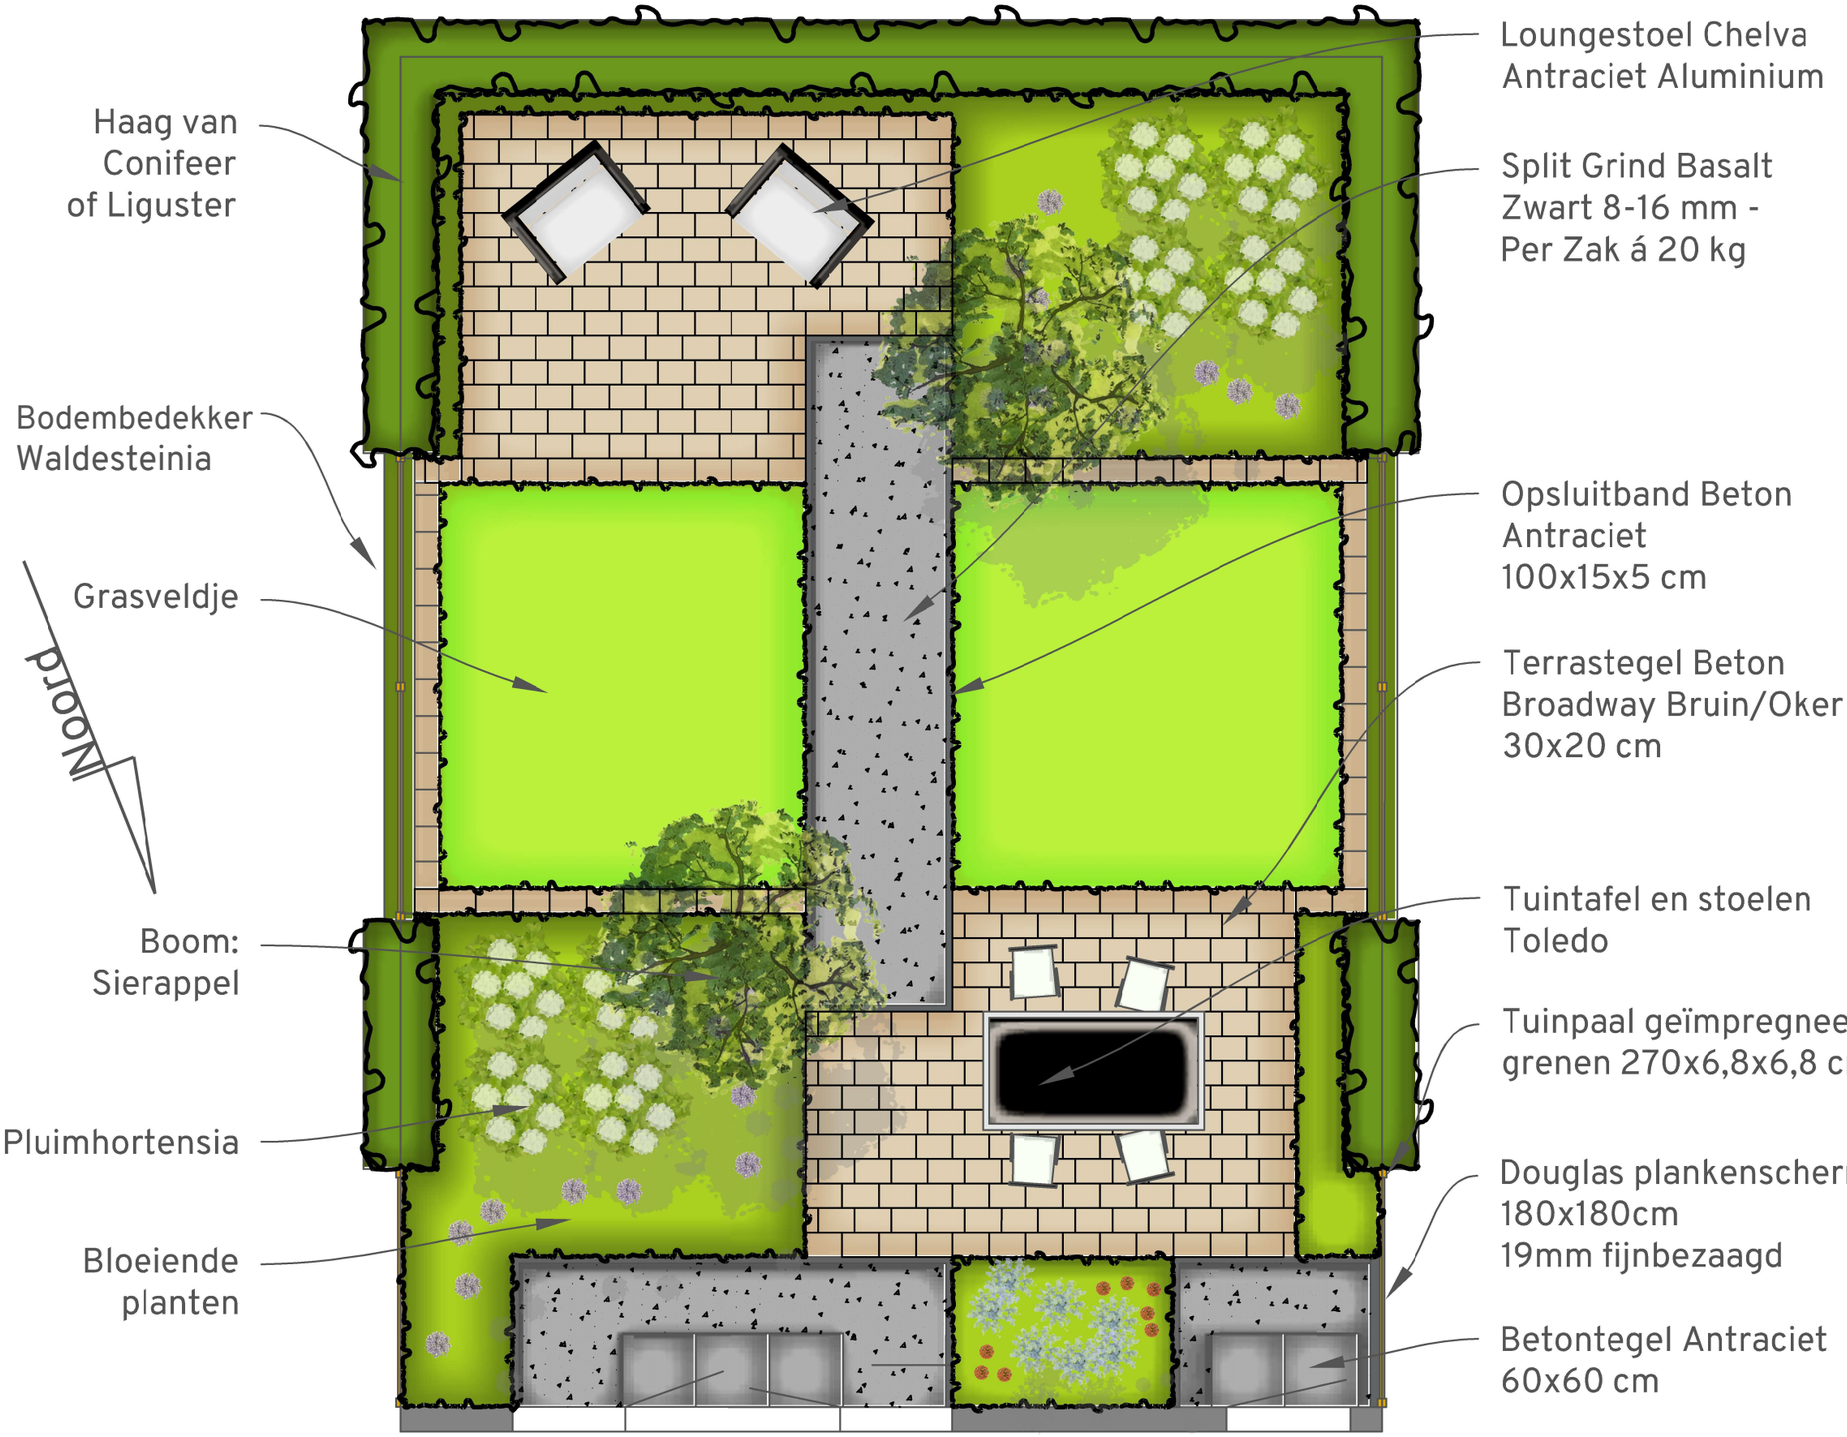

Haag van
Conifeer
of Liguster
Bodembedekker
Waldesteinia
Grasveldje
Noord
Boom:
Sierappel
Pluimhortensia
Bloeiende
planten
Loungestoel Chelva
Antraciet Aluminium
Split Grind Basalt
Zwart 8-16 mm -
Per Zak á 20 kg
Opsluitband Beton
Antraciet
100x15x5 cm
Terrastegel Beton
Broadway Bruin/Oker
30x20 cm
Tuintafel en stoelen
Toledo
Tuinpaal geïmpregneerd
grenen 270x6,8x6,8 cm
Douglas plankenscherm
180x180cm
19mm fijnbezaagd
Betontegel Antraciet
60x60 cm