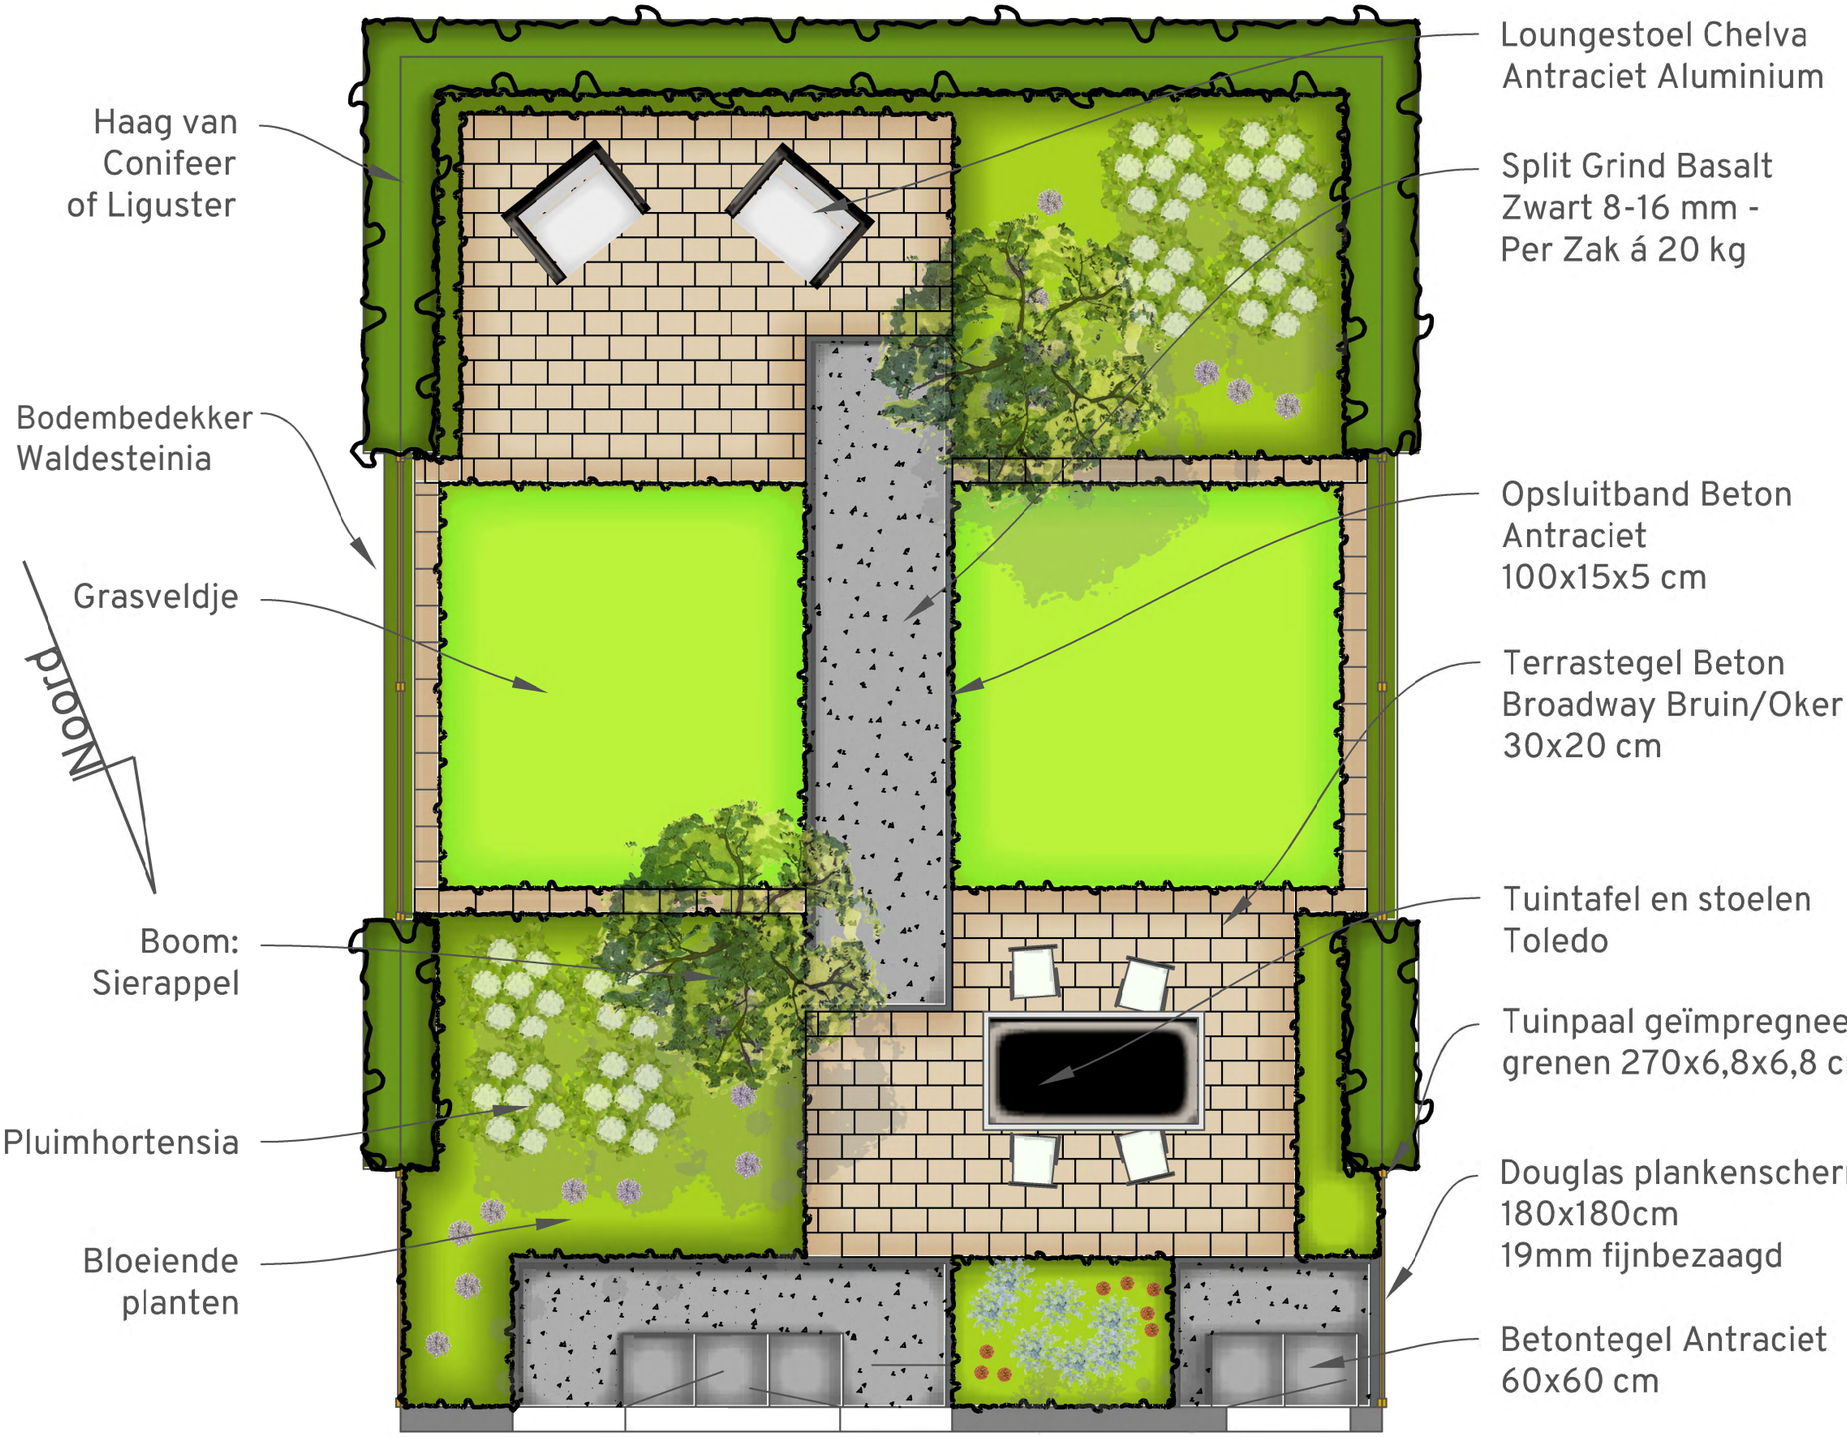
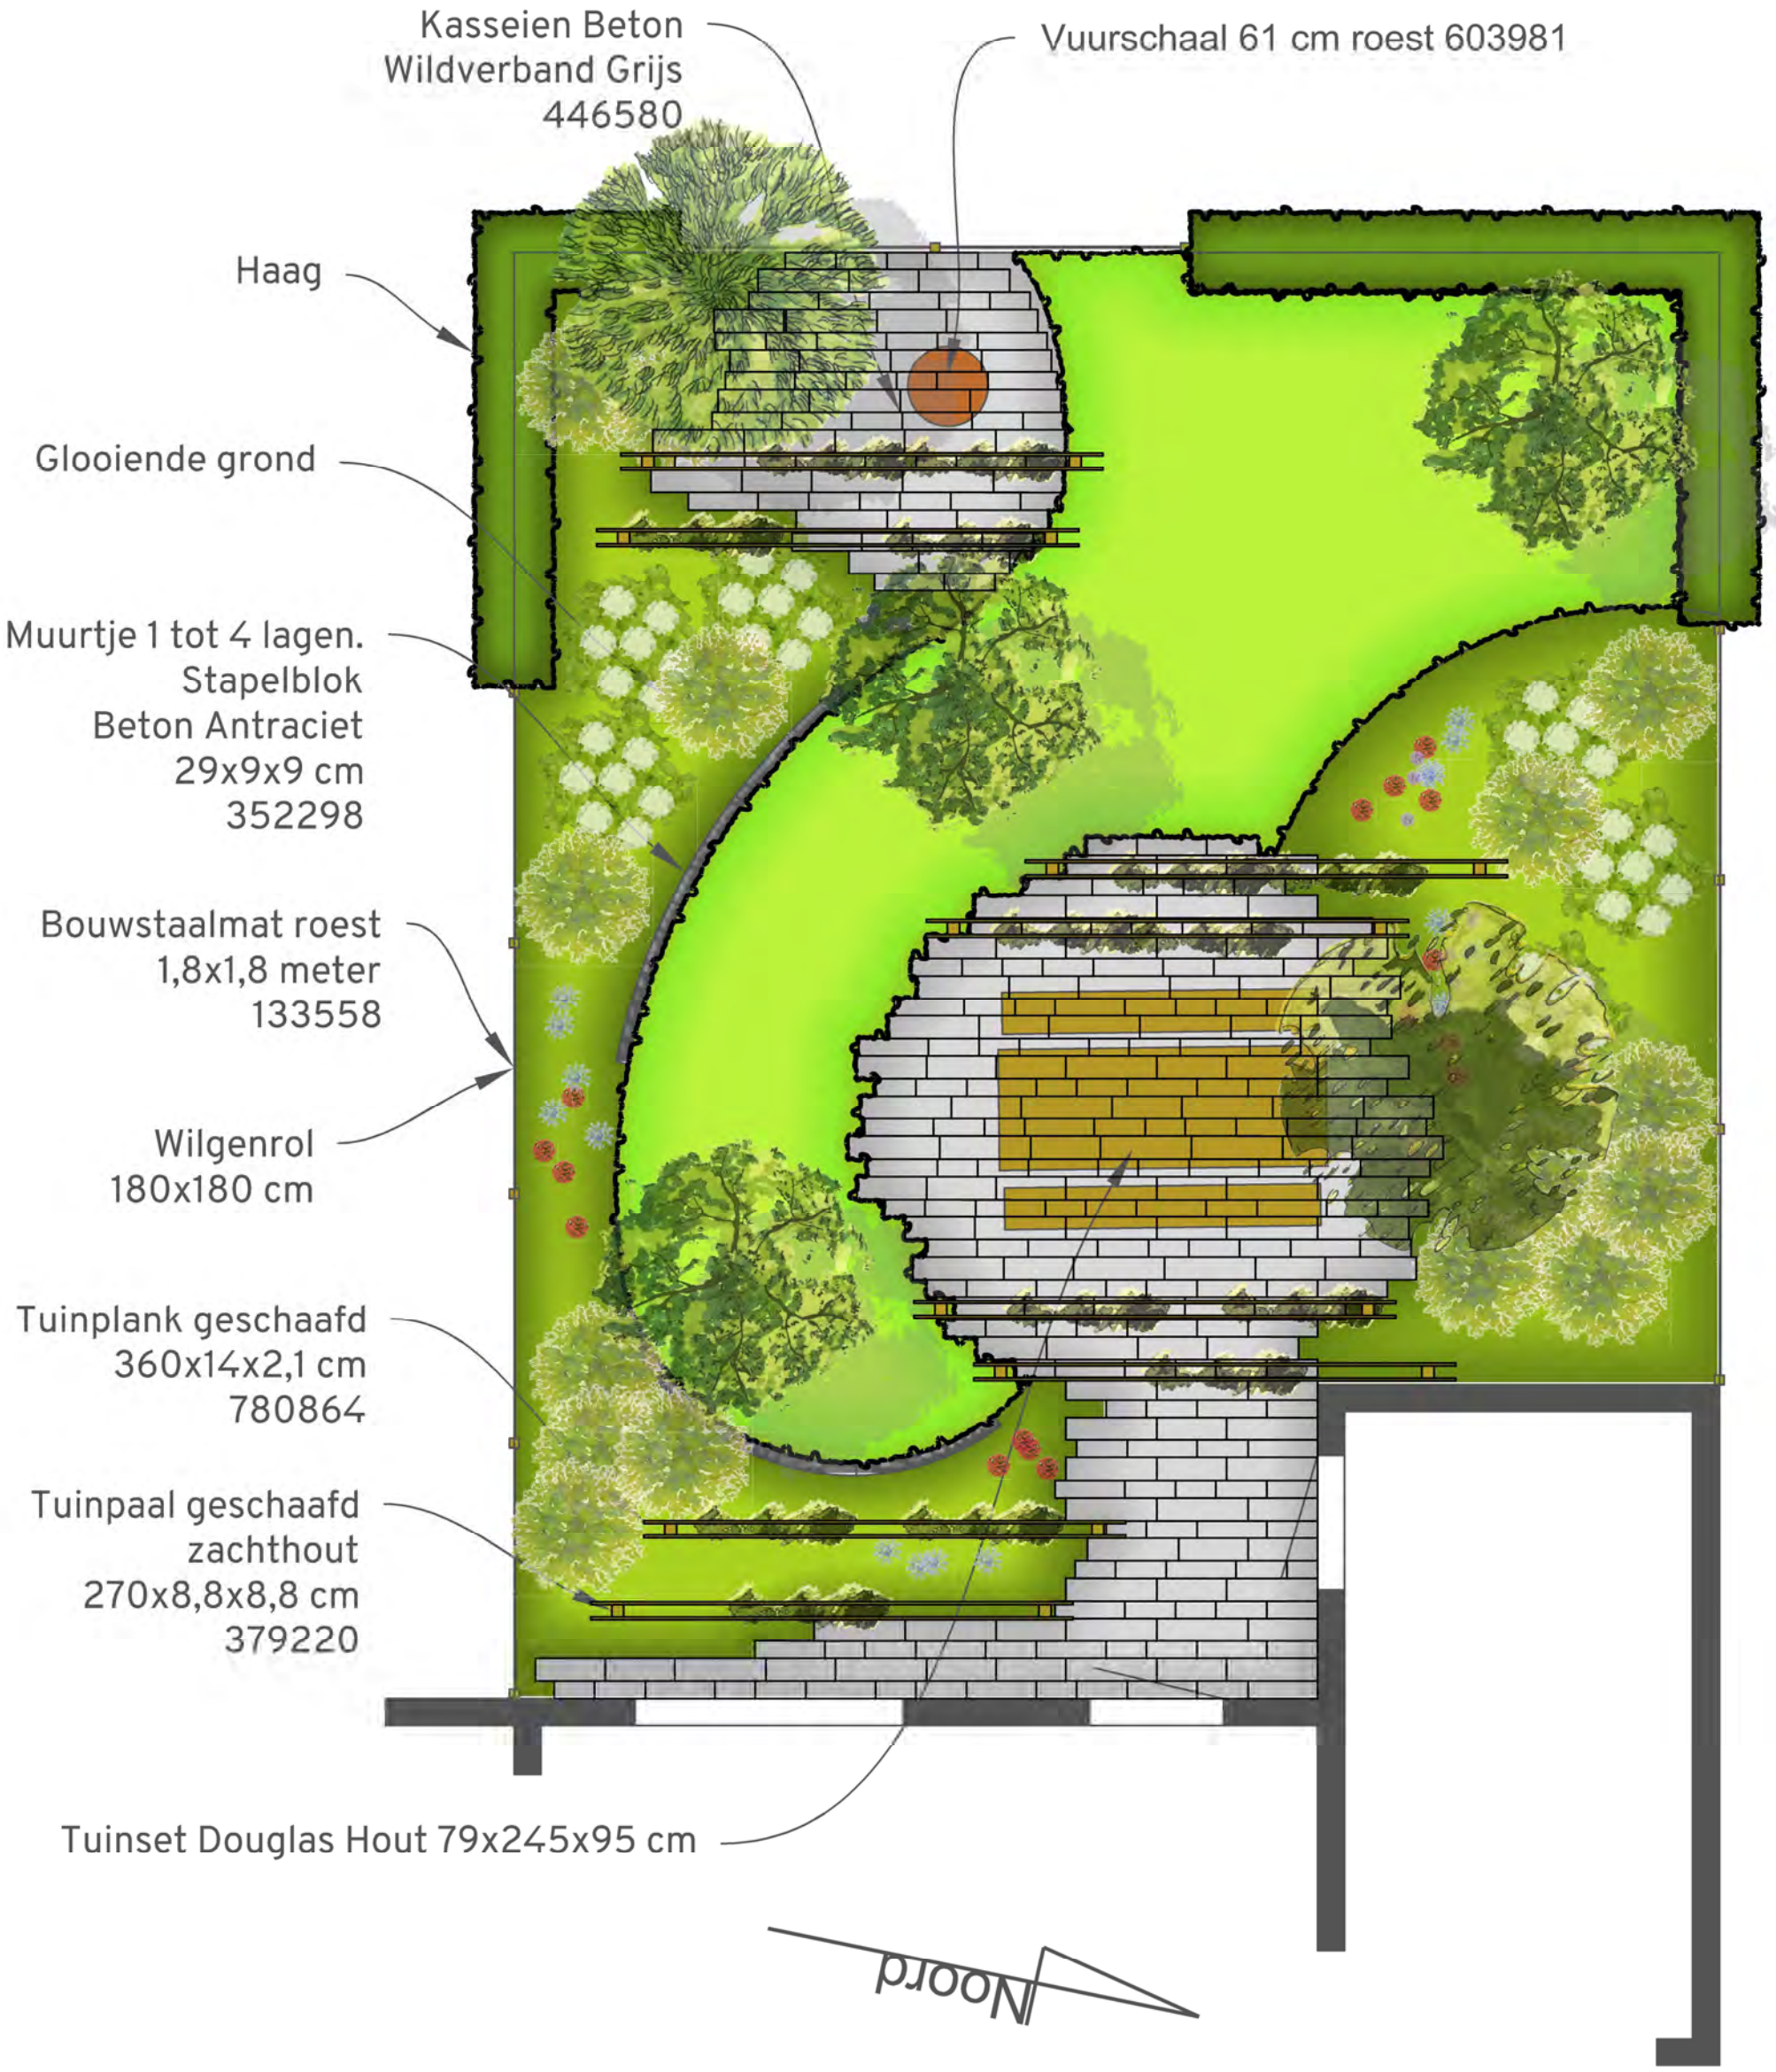
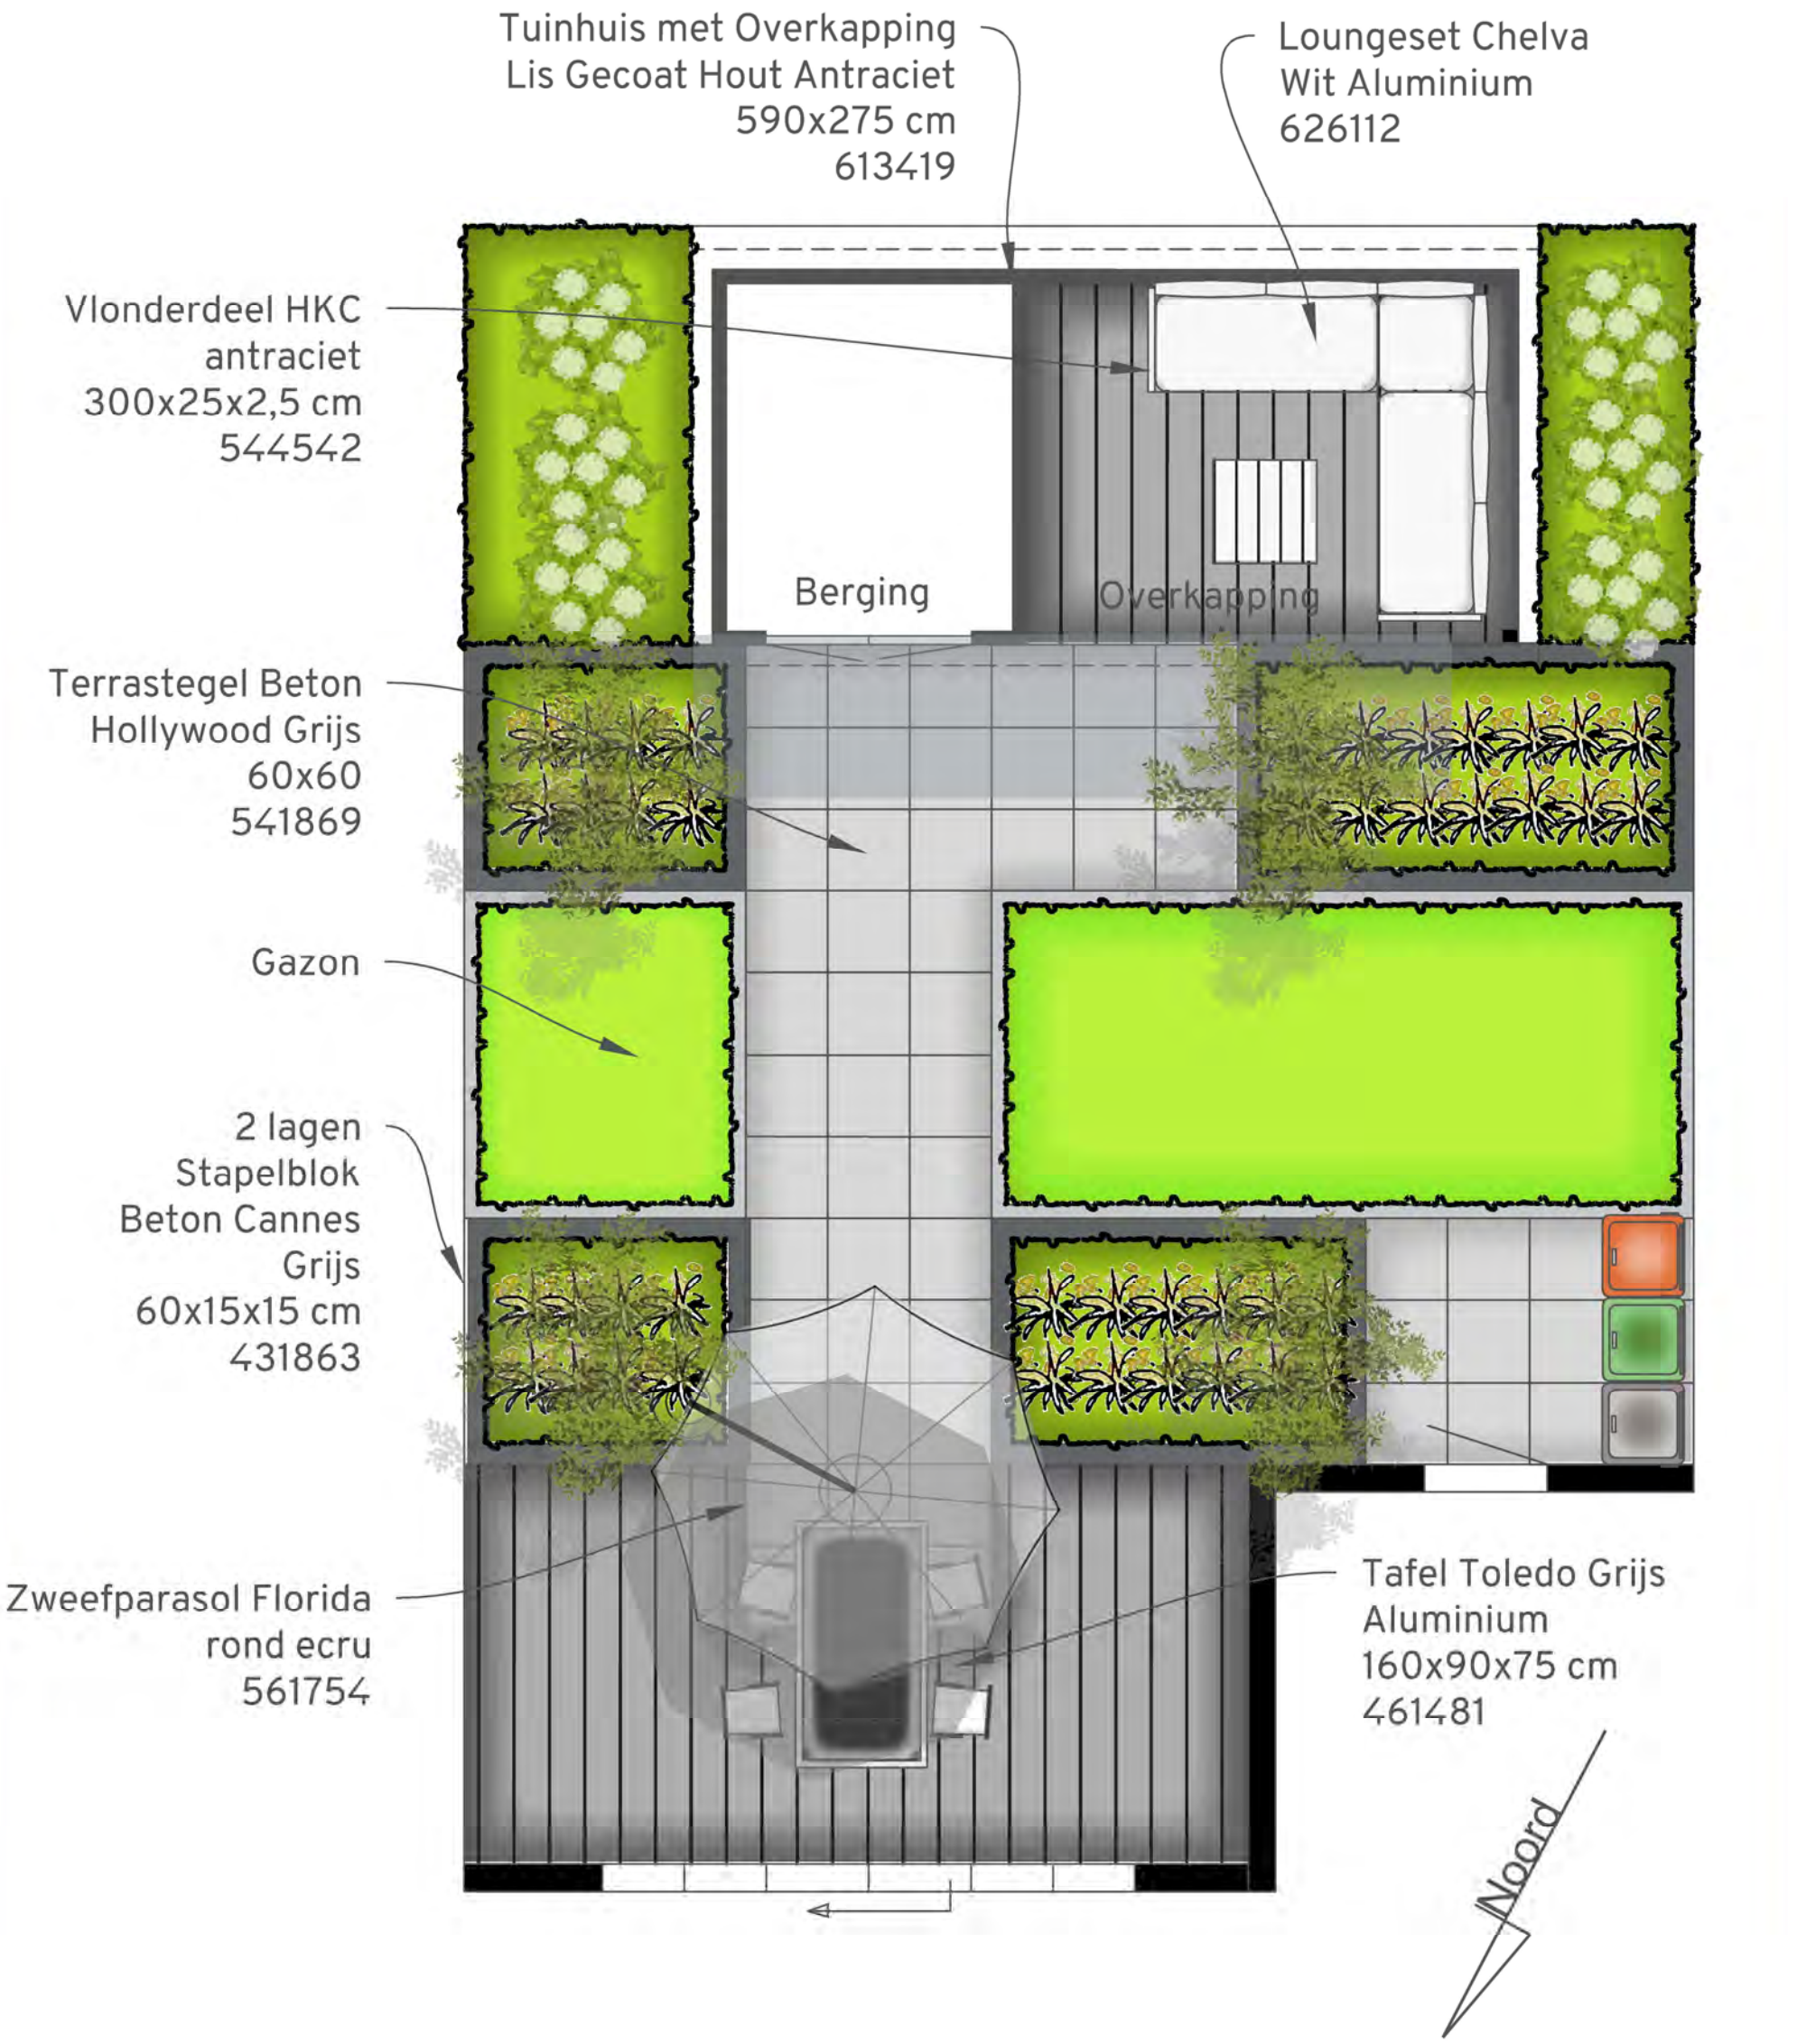

Haag van Conifeer of Liguster
Bodembedekker Waldesteinia
Grasveldje
Noord
Boom: Sierappel
Pluimhortensia
Bloeiende planten
Loungestoel Chelva Antraciet Aluminium
Split Grind Basalt Zwart 8-16 mm - Per Zak á 20 kg
Opsluitband Beton Antraciet 100x15x5 cm
Terrastegel Beton Broadway Bruin/Oker 30x20 cm
Tuintafel en stoelen Toledo
Tuinpaal geïmpregneerd grenen 270x6,8x6,8 cm
Douglas plankenscherm 180x180cm 19mm fijnbezaagd
Betontegel Antraciet 60x60 cm


Kasseien Beton
Wildverband Grijs
446580
Vuurschaal 61 cm roest 603981
Haag
Glooiende grond
Muurtje 1 tot 4 lagen.
Stapelblok
Beton Antraciet
29x9x9 cm
352298
Bouwstaalmat roest
1,8x1,8 meter
133558
Wilgenrol
180x180 cm
Tuinplank geschaafd
360x14x2,1 cm
780864
Tuinpaal geschaafd
zachthout
270x8,8x8,8 cm
379220
Tuinset Douglas Hout 79x245x95 cm
Noord


Tuinhuis met Overkapping
Lis Gecoat Hout Antraciet
590x275 cm
613419
Loungeset Chelva
Wit Aluminium
626112
Vlonderdeel HKC
antraciet
300x25x2,5 cm
544542
Berging
Overkapping
Terrastegel Beton
Hollywood Grijs
60x60
541869
Gazon
2 lagen
Stapelblok
Beton Cannes
Grijs
60x15x15 cm
431863
Zweefparasol Florida
rond ecru
561754
Tafel Toledo Grijs
Aluminium
160x90x75 cm
461481
Noord


Tuinhuis Iris
Gedompeld Hout Groen
250x250 cm
Poort voor schutting
grenen linksdraaiend
100cm breed
614794
Schutting royal recht
180x180cm
607876
Afval
containters
Haag van
Liguster
Conifeer
Beuk
Haagbeuk
Taxus
Boom:
Sierpeer
Klinker Beton Getrommeld
Oud Hollands Waalformaat
20x5x7 cm
585107
Terras met
Zweefparasol
Florida rond ecru
Trellisscherm
de luxe grenen
180x60 cm
113881
Klimrozen
Tuinpaal geschaafd
zachthout
270x8,8x8,8 cm
379220
Terrastegel Beton
Ardechio
Zwart Nuance
60x60 cm
541858
Vrolijke
bloemen
border
Terrastegel Beton
Ardechio
Zwart Nuance
60x30 cm
541855
Noord