

OR
38



חורית
מגורים
אחרת

דירות 14, 18

4 חדרים

קומה ד' - ה'

שטח הדירה 97 מ"ר
שטח מרפסת 12 מ"ר

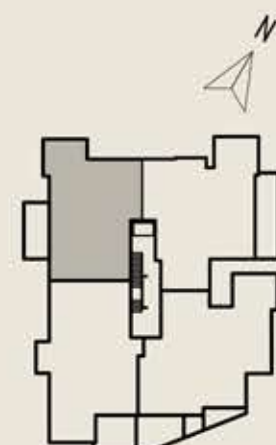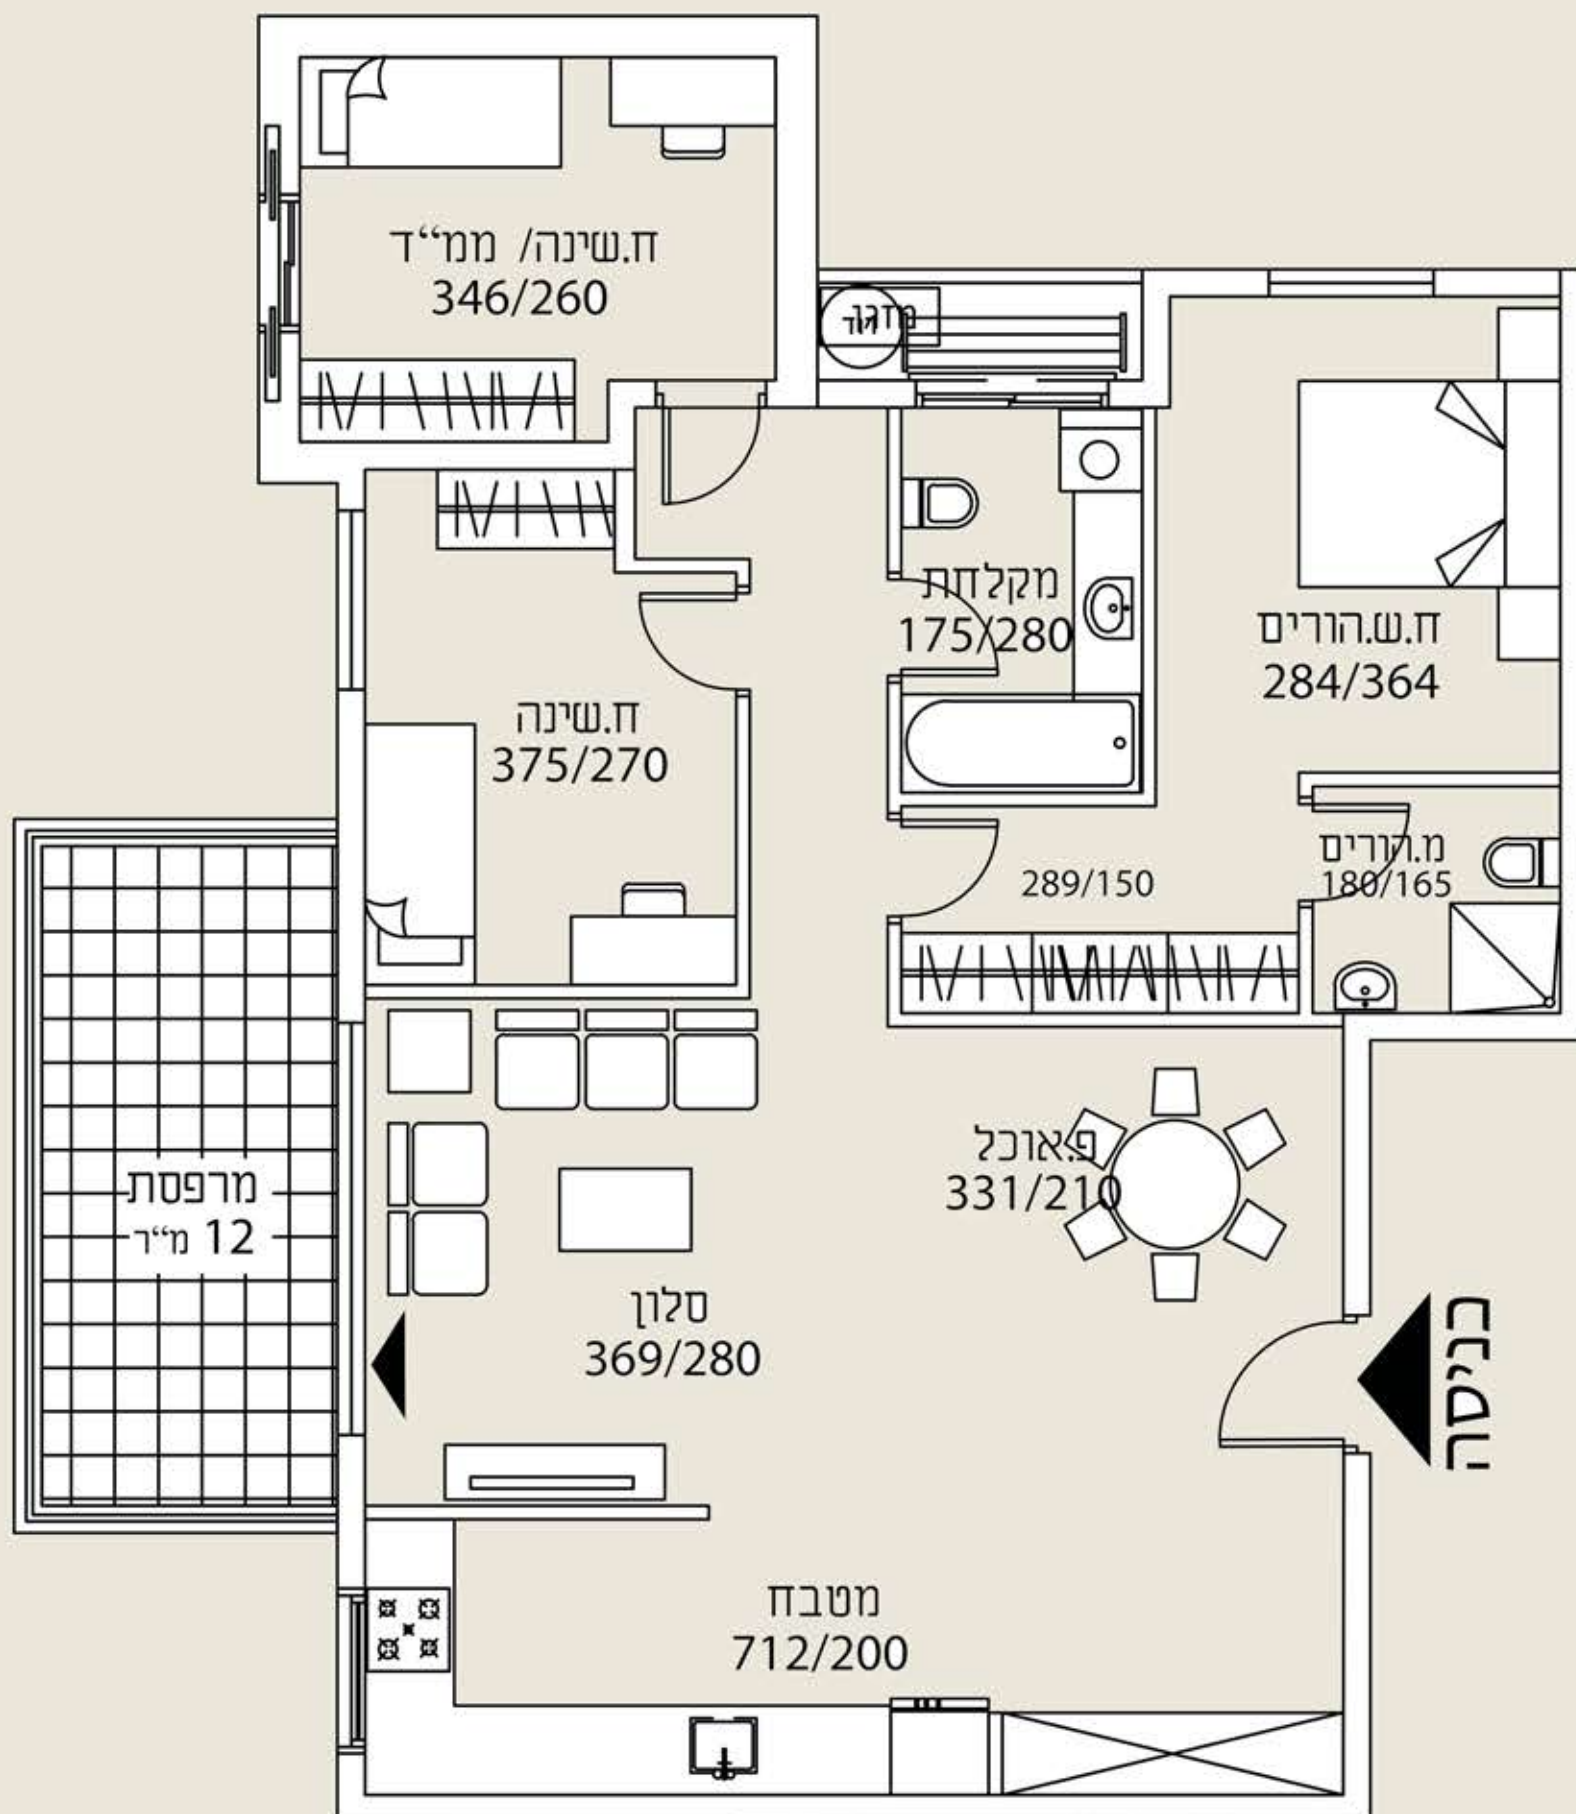

שיא עינב בע"מ
יוסות ובניה

תוכנית זו אינה מהווה מצג או הצגה ולא תהיה חלק מתנאי ההתקשרות והסכם בין הצדדים. המוצג בתוכנית זו הינו לצורך המחשה בלבד. בשלב החתימה על ההסכם, יצטרפו לחוזה המכר מפרט טכני ותוכניות מכר והם בלבד, יחייבו את החברה.