




Tegn.nr:
3310-KA-0009
Målestokk:
1:10 000
Format:
A3

Dato: 22.03.2024	Rev.nr: 01	Sign.: POJ	Kontr.: --	Godkj.: --
Rev. dato: 30.07.2024	Rev.nr: 02	Sign.: POJ	Kontr.: EM	Godkj.: EM
Rev. dato: --	Rev.nr: --	Sign.: --	Kontr.: --	Godkj.: --

- 66 kV-ledning rives
- 66 kV-mast rives
- Eks. 66 kV-ledning beholdes
- Ny Mast
- Ny 132 kV-ledning
- Rettighetsbelte
- Riggplasser
- Anleggsveier
- Terrengkjøring i verneområder
- Ny 132 kV-jordkabel
- Verneområde

Elvia AS
66 kV-ledning Gjestad - Hovinmoen - Dal
Trasékart riving av ledning Side 1 av 8

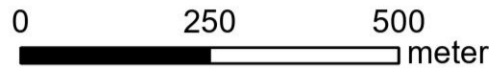




Tegn.nr:
3310-KA-0009
Målestokk:
1:10 000
Format:
A3

Dato:	22.03.2024	Rev.nr:	01	Sign.:	POJ	Kontr.:	--	Godkj.:	--
Rev. dato:	30.07.2024	Rev.nr:	02	Sign.:	POJ	Kontr.:	EM	Godkj.:	EM
Rev. dato:	--	Rev.nr:	--	Sign.:	--	Kontr.:	--	Godkj.:	--

- 66 kV-ledning rives
- 66 kV-mast rives
- Eks. 66 kV-ledning beholdes
- Ny Mast
- Ny 132 kV-ledning
- Rettighetsbelte
- Riggplasser
- Anleggsveier
- Terrengkjøring i verneområder
- Ny 132 kV-jordkabel
- Verneområde

Elvia AS
66 kV-ledning Gjestad - Hovinmoen - Dal
Trasèkart riving av ledning Side 2 av 8

0 250 500
meter

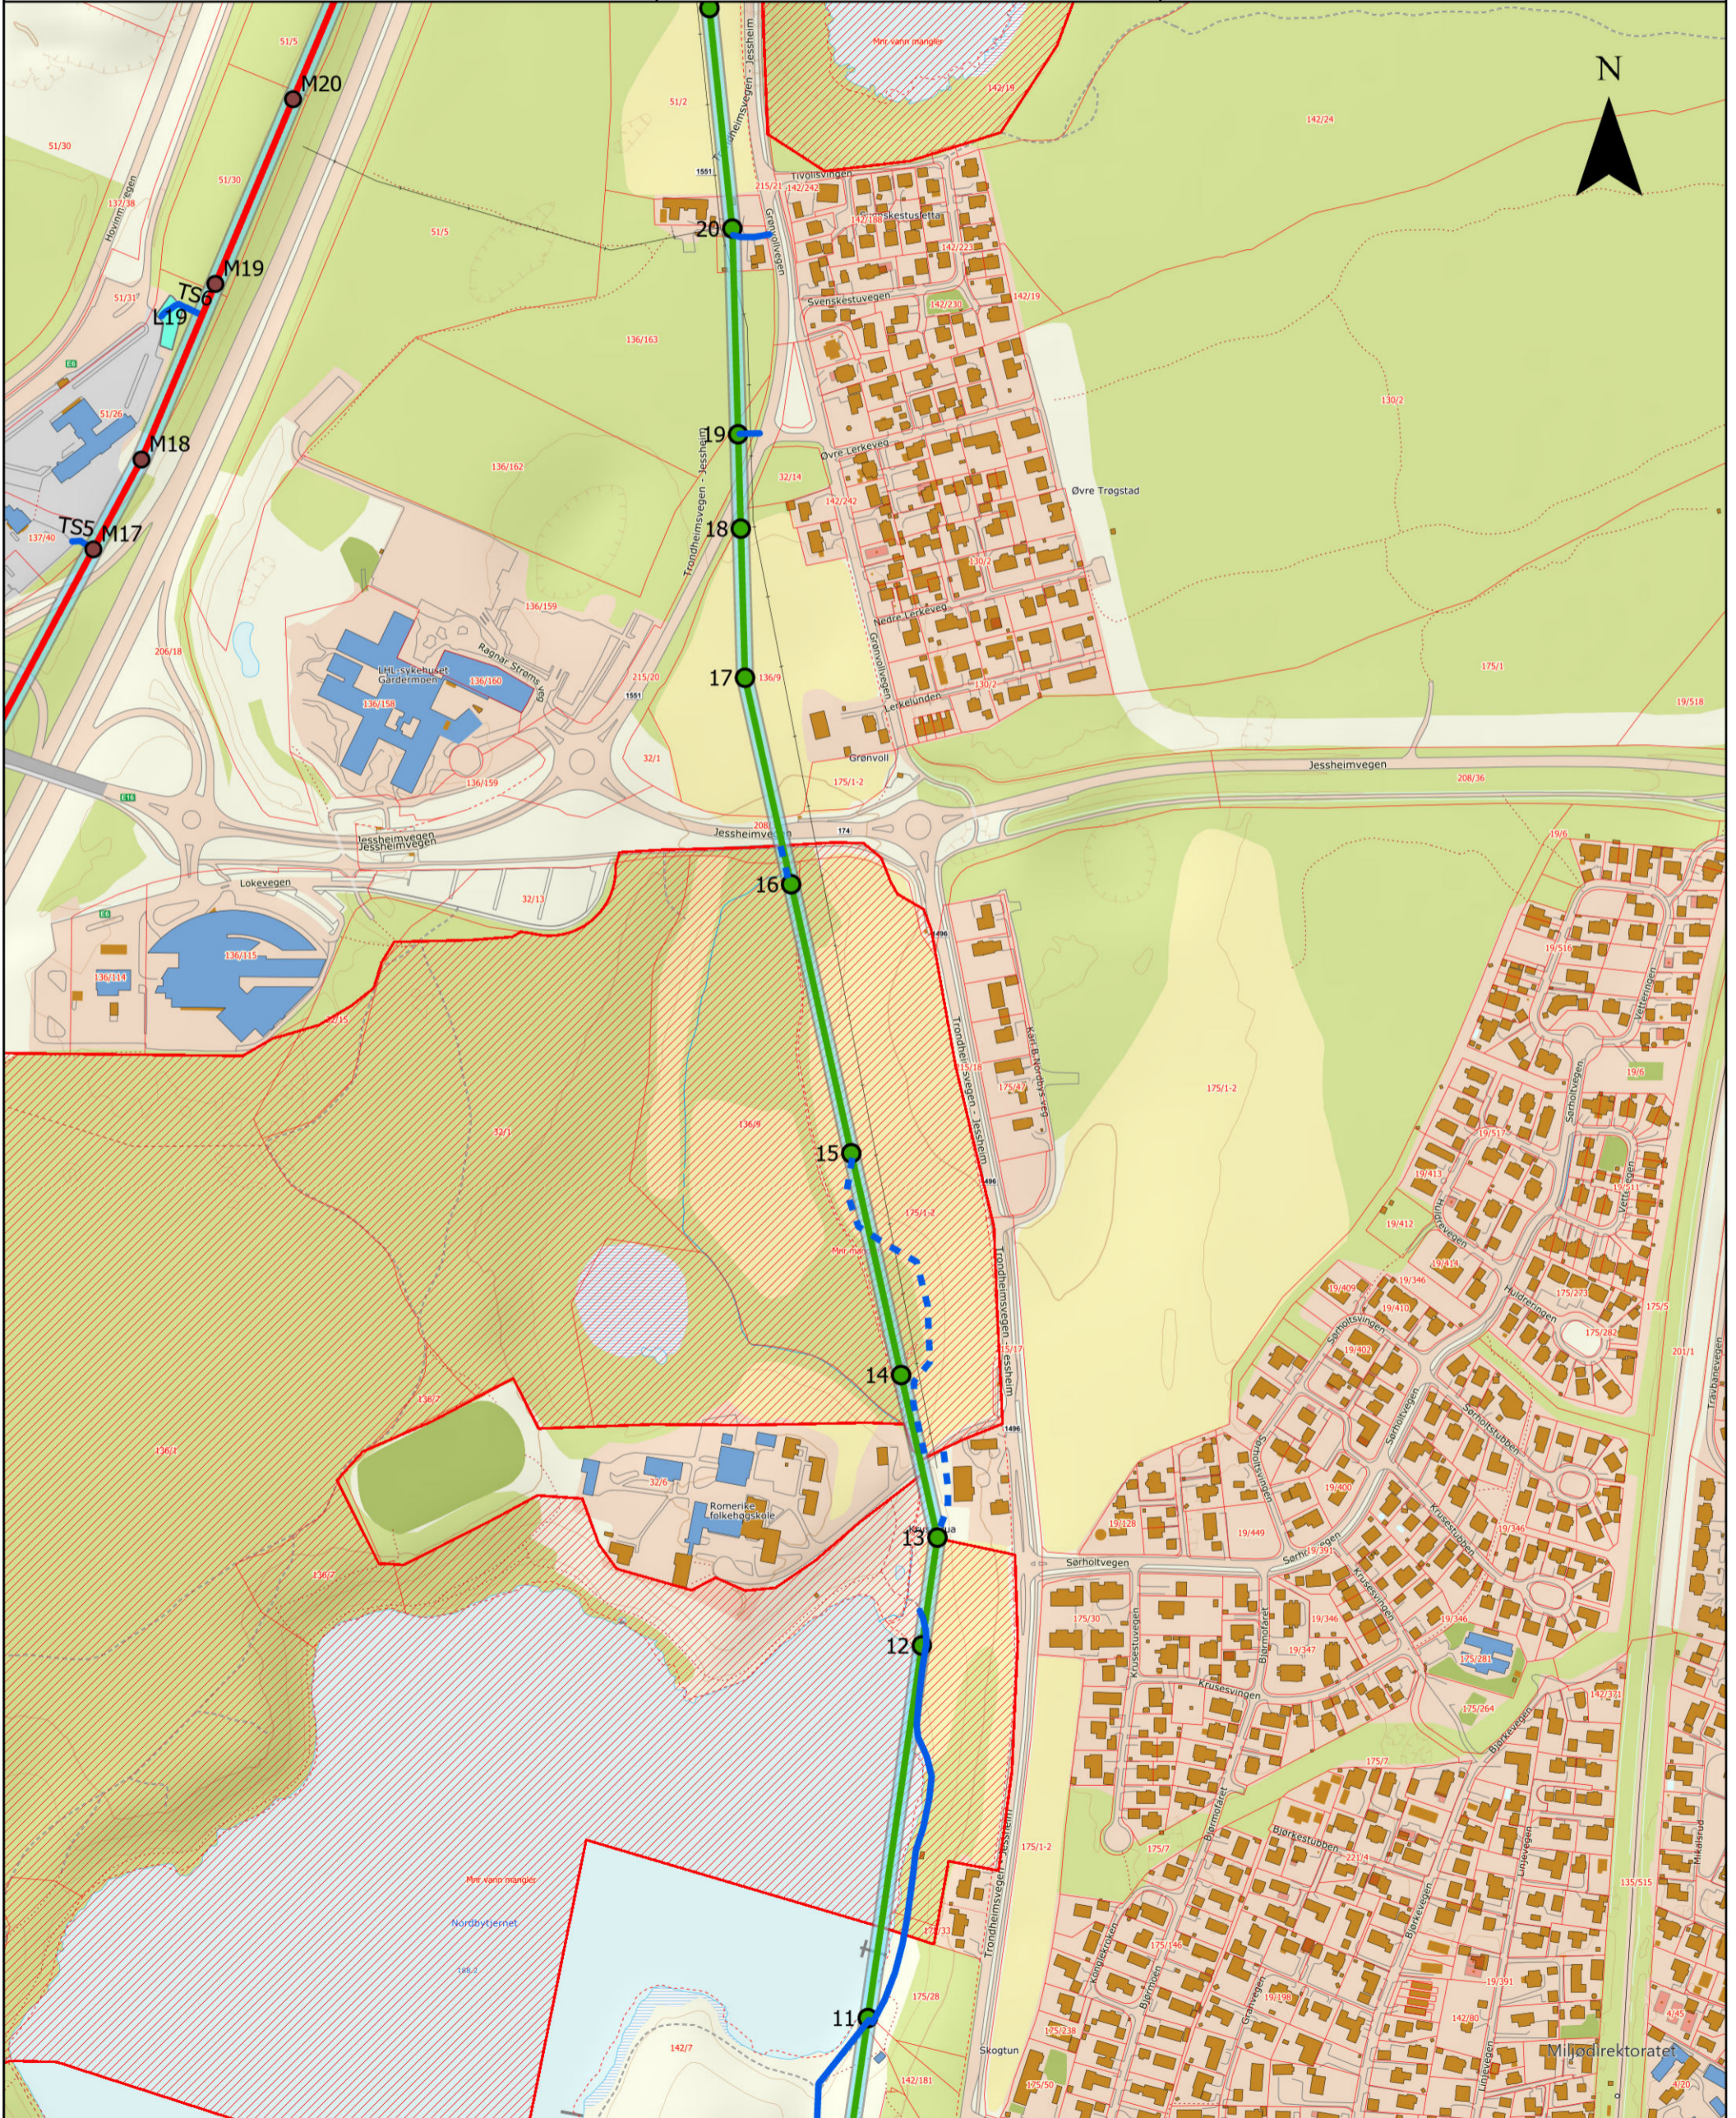





Tegn.nr:
3310-KA-0009
Målestokk:
1:10 000
Format:
A3

Dato: 22.03.2024	Rev.nr: 01	Sign.: POJ	Kontr.: --	Godkj.: --
Rev. dato: 30.07.2024	Rev.nr: 02	Sign.: POJ	Kontr.: EM	Godkj.: EM
Rev. dato:	Rev.nr:	Sign.:	Kontr.:	Godkj.:

- 66 kV-ledning rives
- 66 kV-mast rives
- Eks. 66 kV-ledning beholdes
- Ny Mast
- Ny 132 kV-ledning
- Rettighetsbelte
- Riggplasser
- Anleggsveier
- Terrengkjøring i verneområder
- Ny 132 kV-jordkabel
- Verneområde

Elvia AS
66 kV-ledning Gjestad - Hovinmoen - Dal
Trasèkart riving av ledning Side 3 av 8

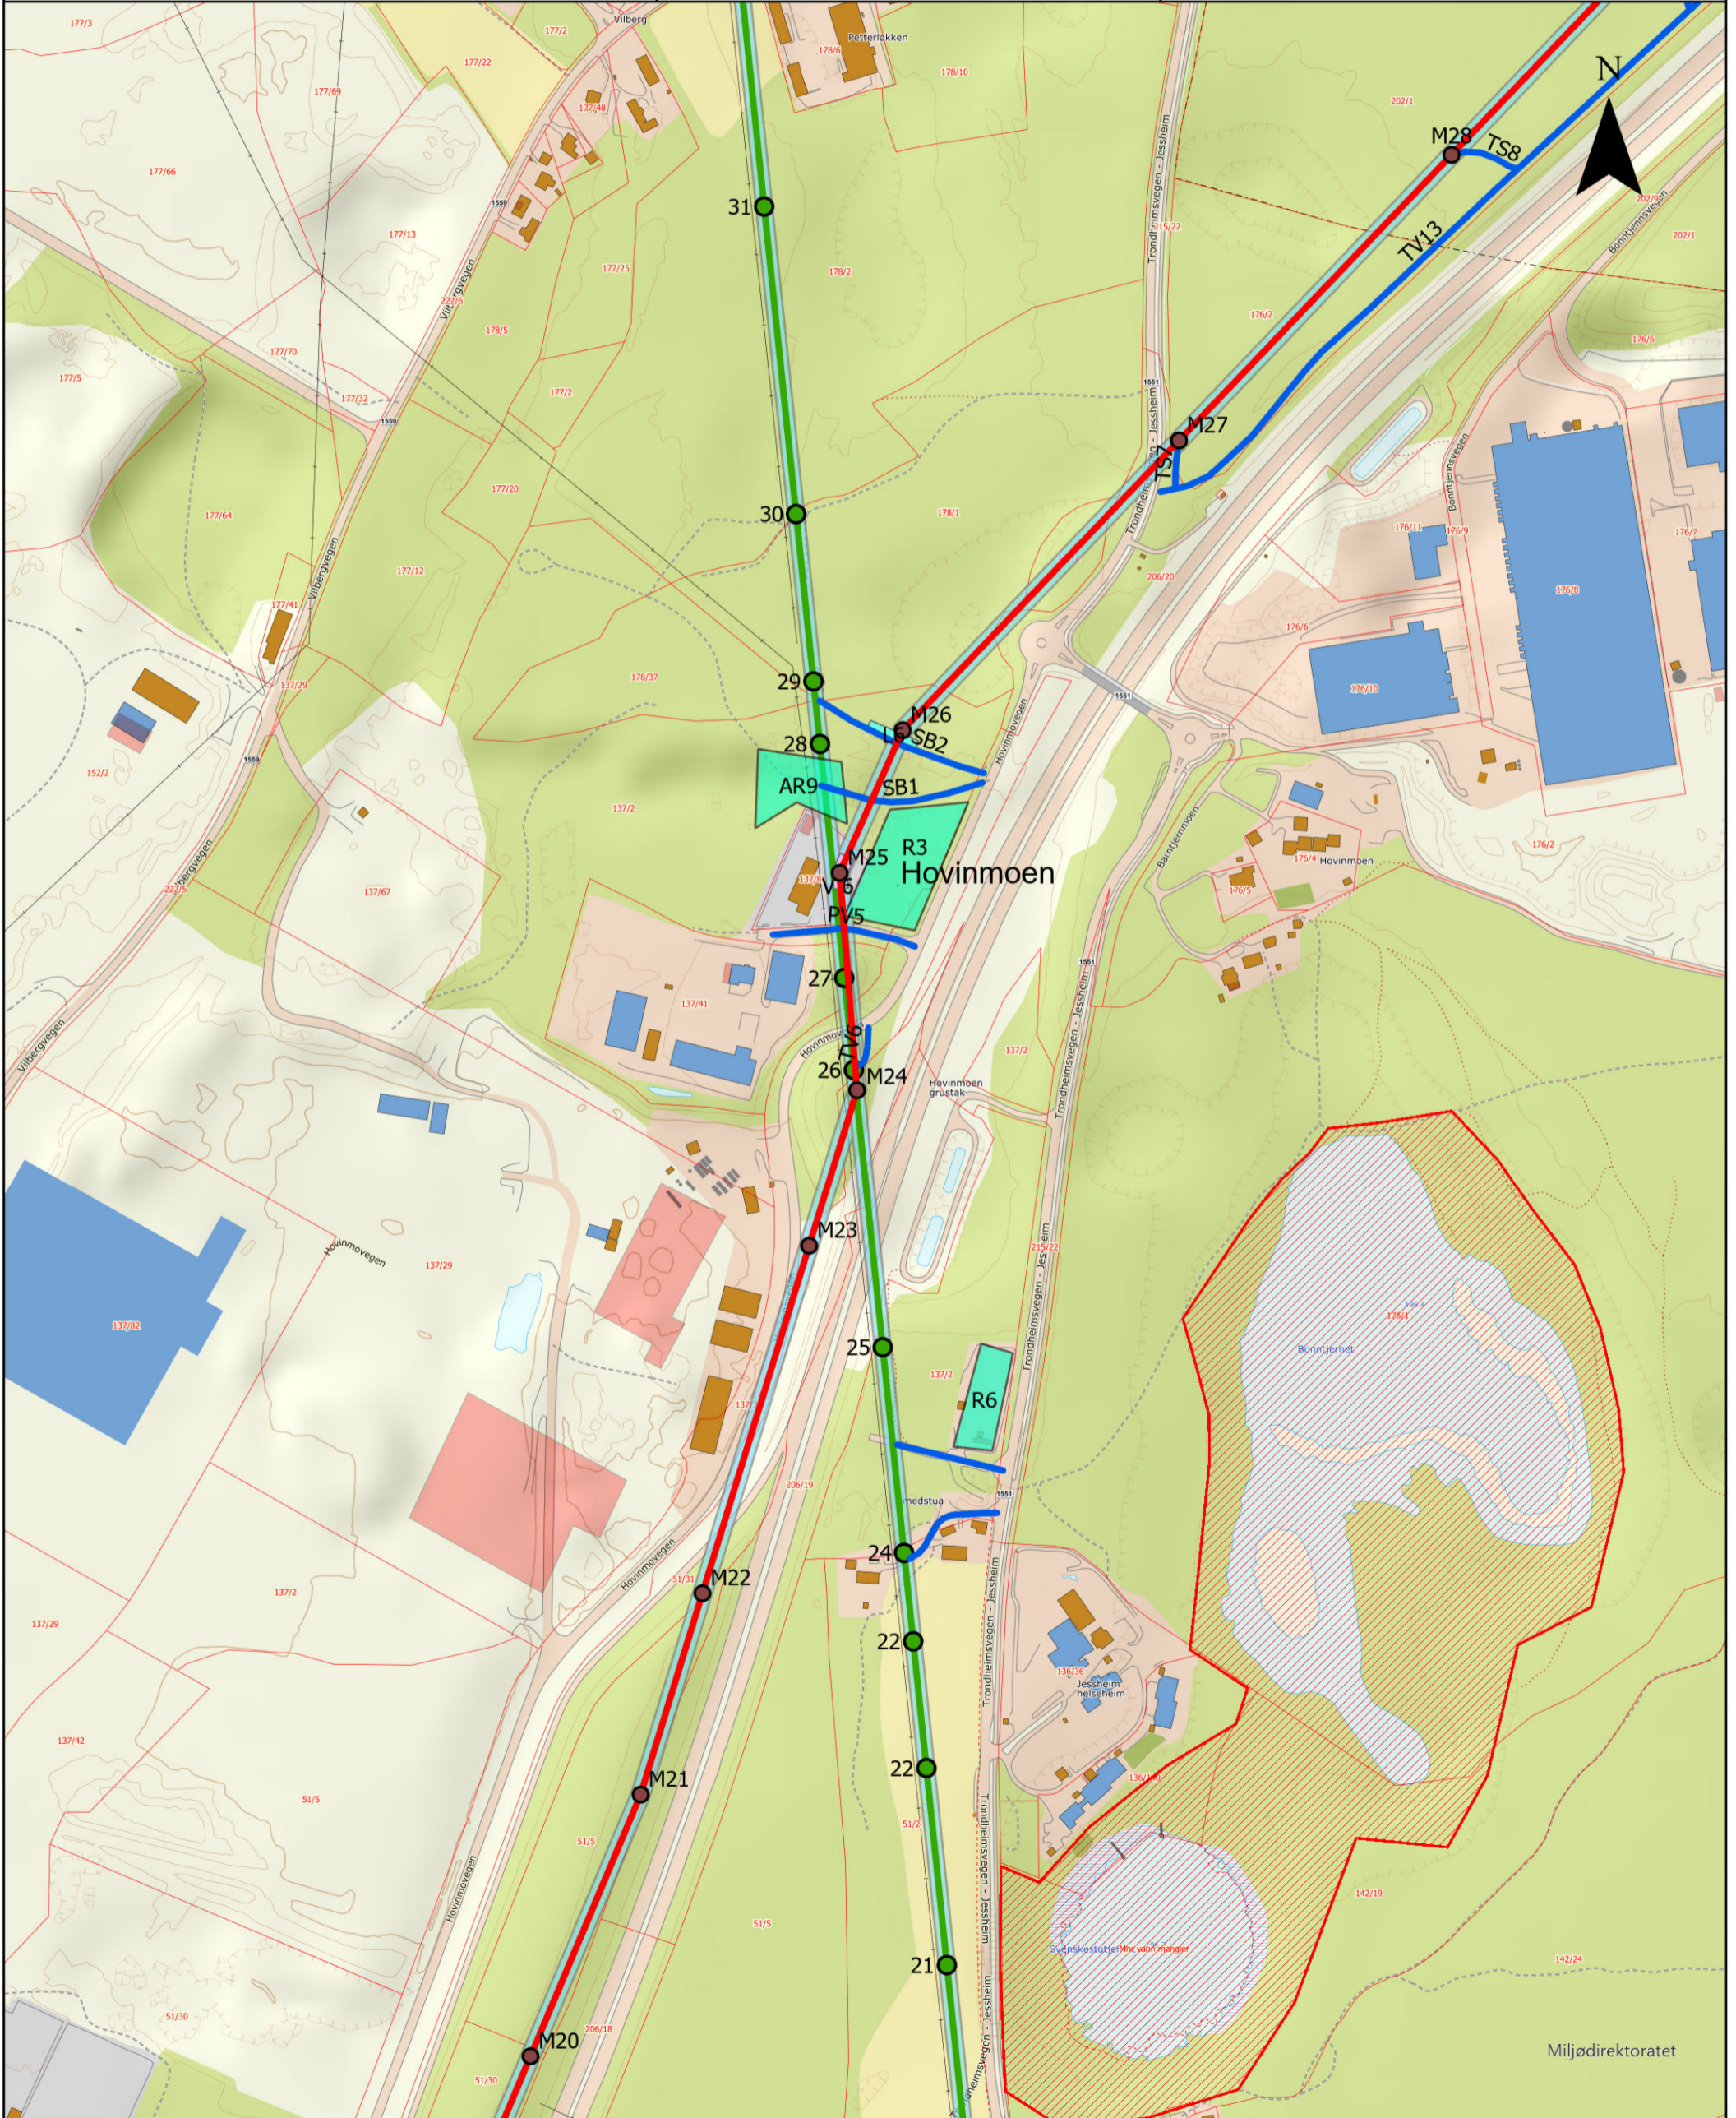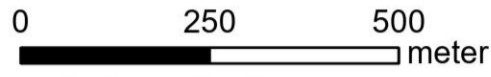





Tegn.nr:
3310-KA-0009
Målestokk:
1:10 000
Format:
A3

Dato: 22.03.2024	Rev.nr: 01	Sign.: POJ	Kontr.: --	Godkj.: --
Rev. dato: 30.07.2024	Rev.nr: 02	Sign.: POJ	Kontr.: EM	Godkj.: EM
Rev. dato:	Rev.nr:	Sign.:	Kontr.:	Godkj.:

- 66 kV-ledning rives
- 66 kV-mast rives
- Eks. 66 kV-ledning beholdes
- Ny Mast
- Ny 132 kV-ledning
- Rettighetsbelte
- Riggplasser
- Anleggsveier
- Terrengkjøring i verneområder
- Ny 132 kV-jordkabel
- Verneområde

Elvia AS
66 kV-ledning Gjestad - Hovinmoen - Dal
Trasèkart riving av ledning Side 4 av 8

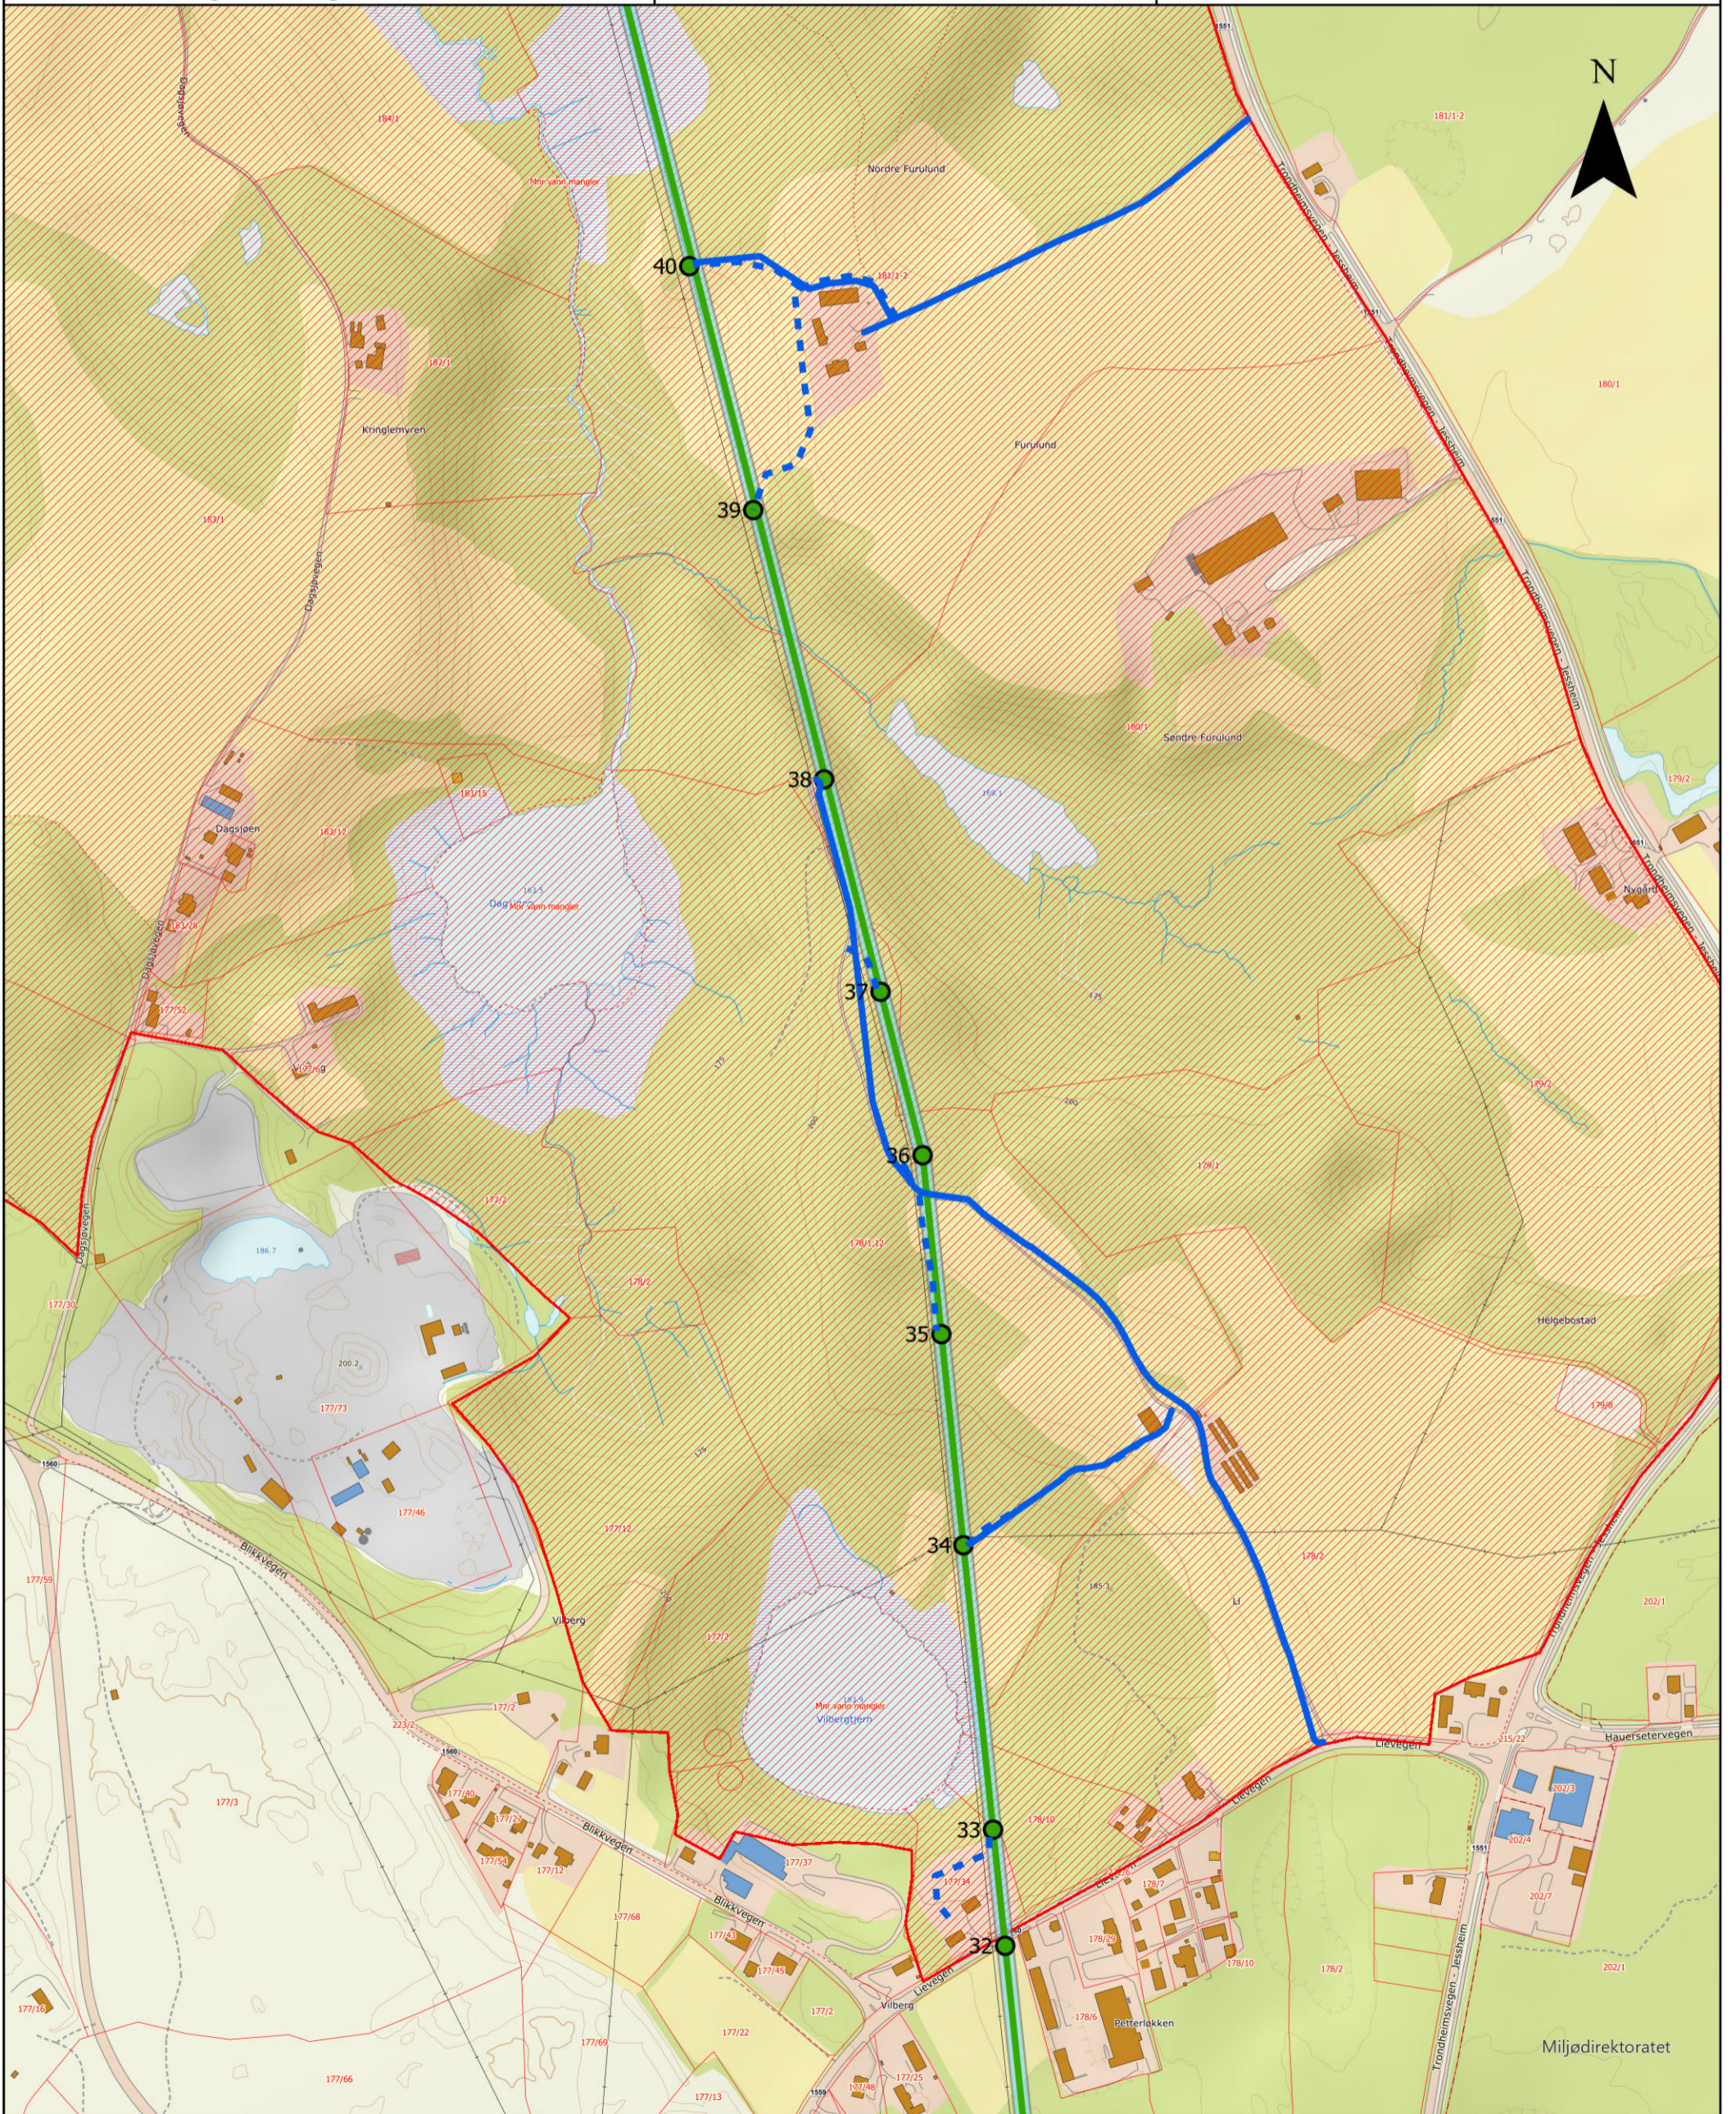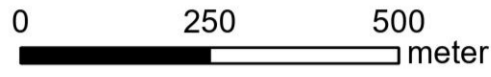





Tegn.nr:
3310-KA-0009
Målestokk:
1:10 000
Format:
A3

Dato: 22.03.2024	Rev.nr: 01	Sign.: POJ	Kontr.: --	Godkj.: --
Rev. dato: 30.07.2024	Rev.nr: 02	Sign.: POJ	Kontr.: EM	Godkj.: EM
Rev. dato: --	Rev.nr: --	Sign.: --	Kontr.: --	Godkj.: --

- 66 kV-ledning rives
- 66 kV-mast rives
- Eks. 66 kV-ledning beholdes
- Ny Mast
- Ny 132 kV-ledning
- Rettighetsbelte
- Riggplasser
- Anleggsveier
- Terrengekjøring i verneområder
- Ny 132 kV-jordkabel
- Verneområde

Elvia AS
66 kV-ledning Gjestad - Hovinmoen - Dal
Trasèkart riving av ledning Side 5 av 8

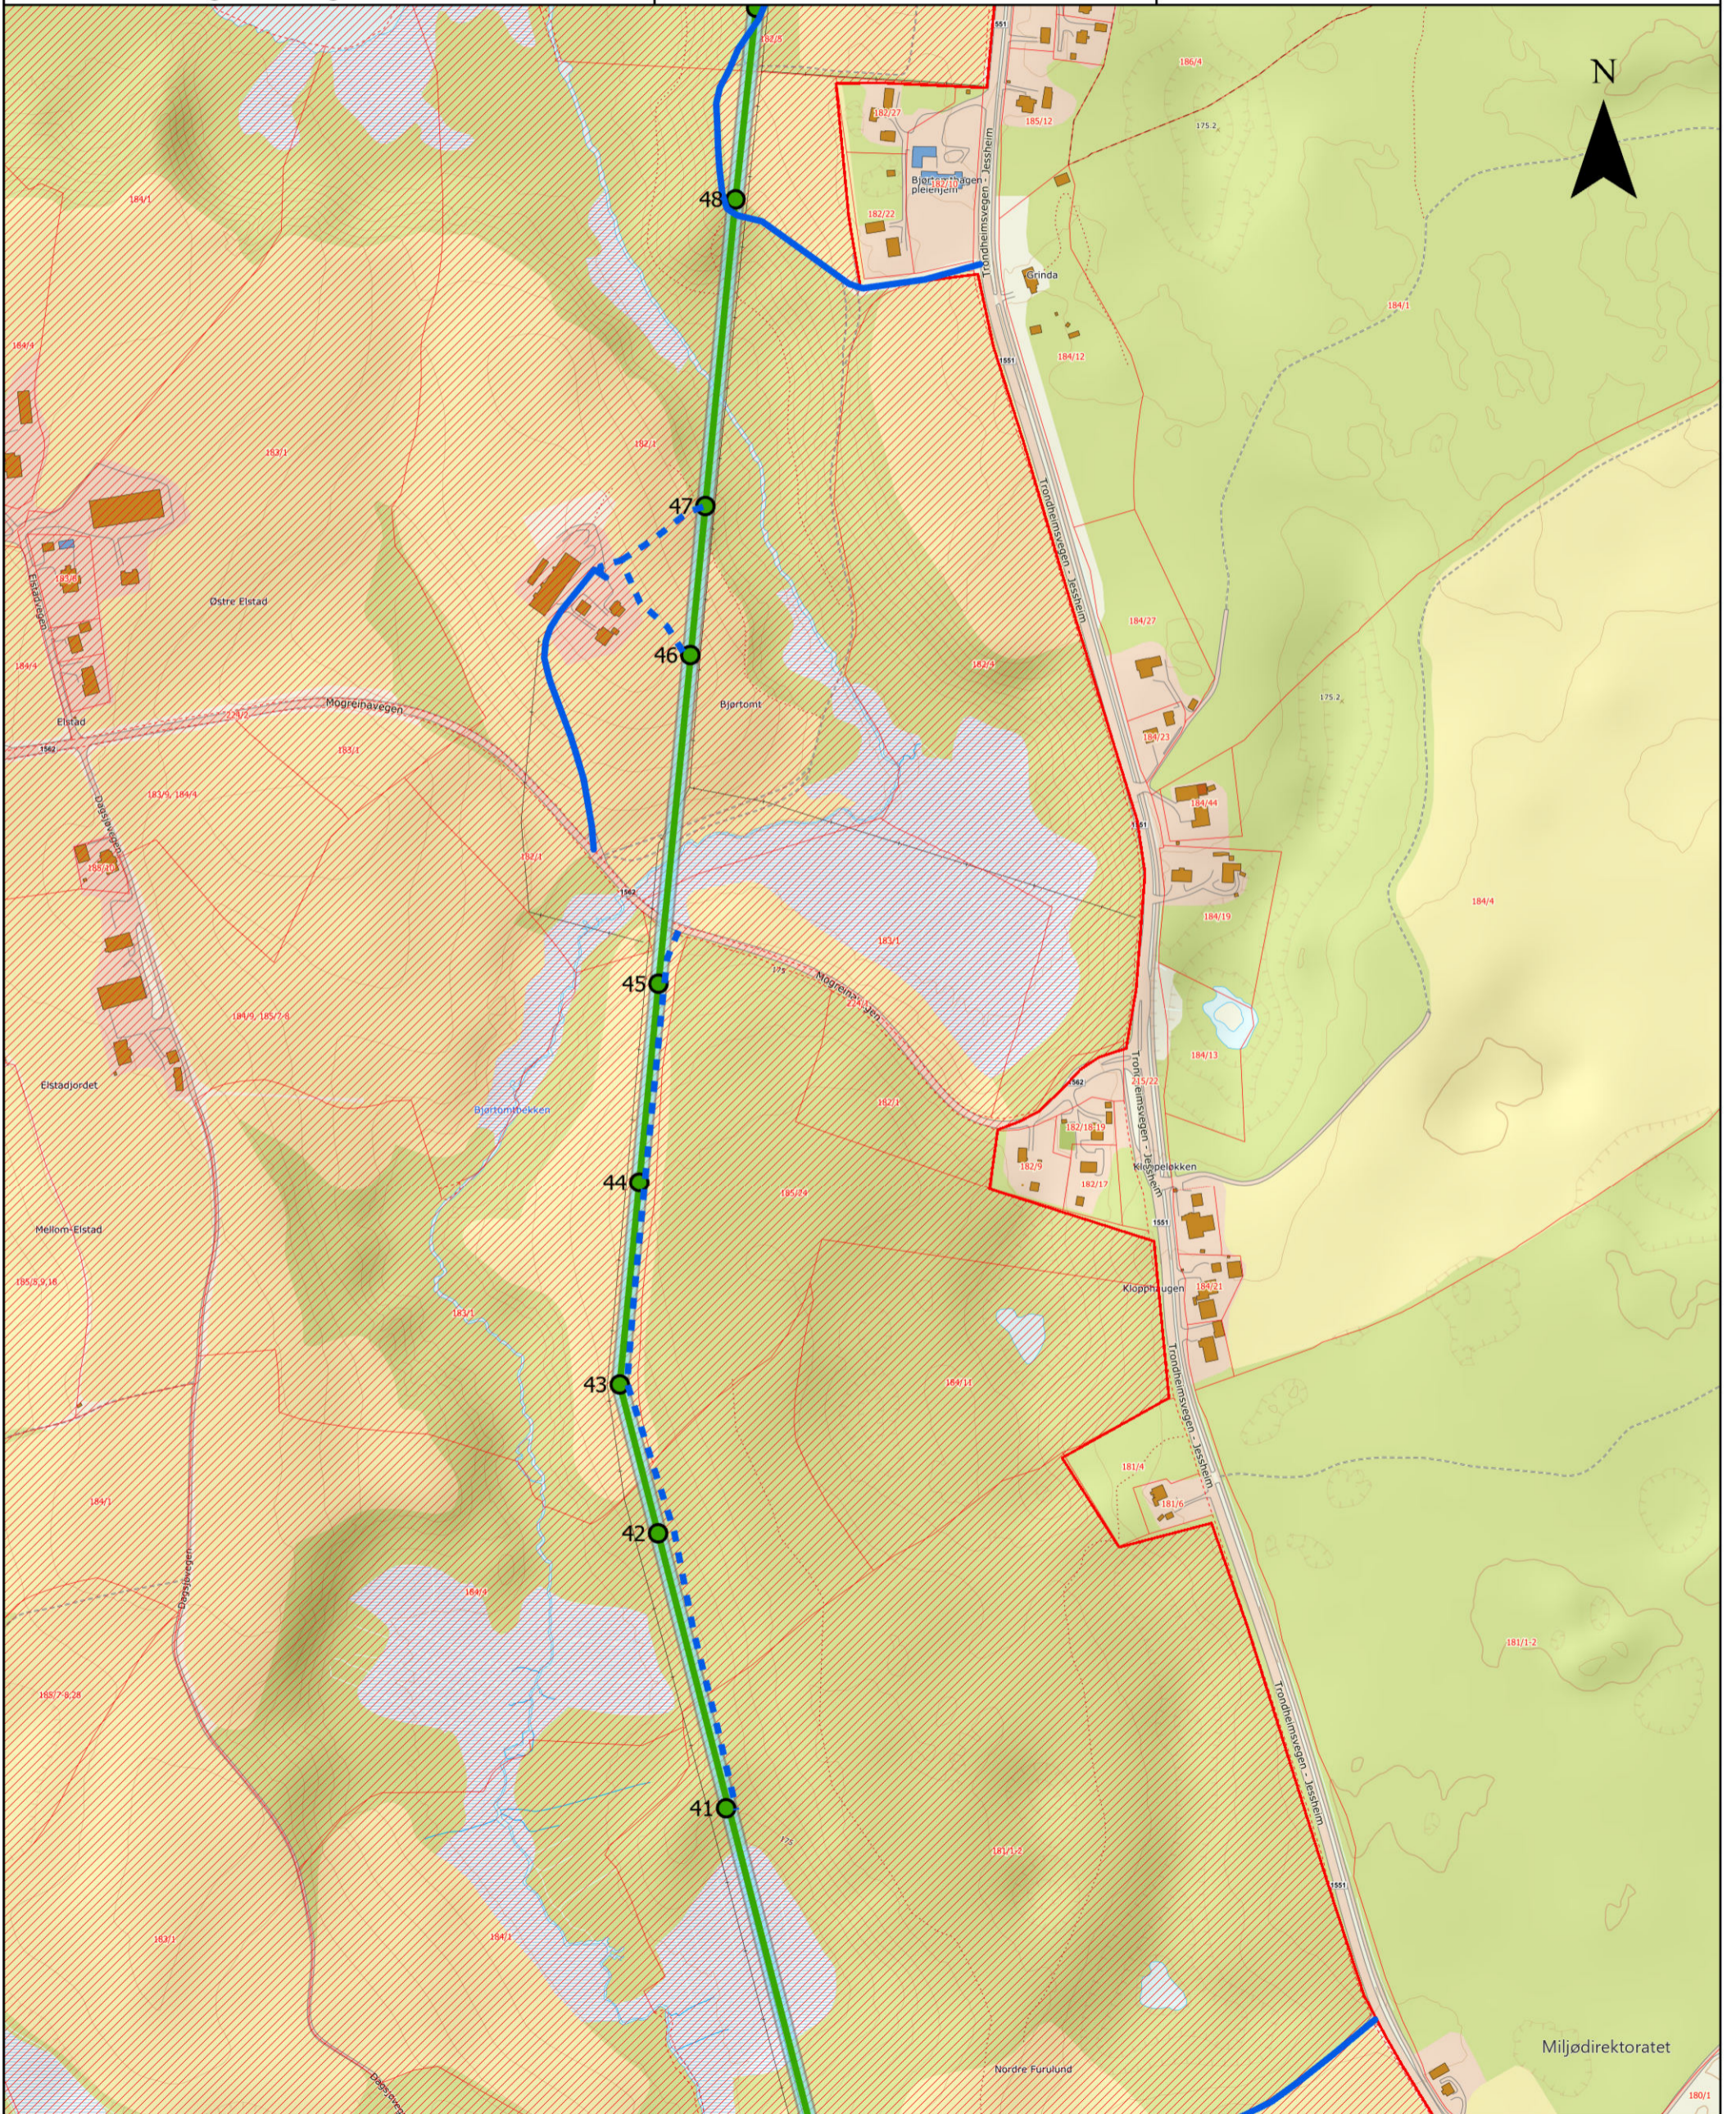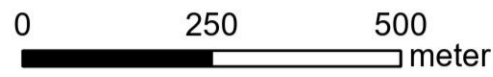




Tegn.nr:
3310-KA-0009
Målestokk:
1:10 000
Format:
A3

Dato: 22.03.2024	Rev.nr: 01	Sign.: POJ	Kontr.: --	Godkj.: --
Rev. dato: 30.07.2024	Rev.nr: 02	Sign.: POJ	Kontr.: EM	Godkj.: EM
Rev. dato:	Rev.nr:	Sign.:	Kontr.:	Godkj.:

- 66 kV-ledning rives
- 66 kV-mast rives
- Eks. 66 kV-ledning beholdes
- Ny Mast
- Ny 132 kV-ledning
- Rettighetsbelte
- Riggplasser
- Anleggsveier
- Terrengekjøring i verneområder
- Ny 132 kV-jordkabel
- Verneområde

Elvia AS
66 kV-ledning Gjestad - Hovinmoen - Dal
Trasèkart riving av ledning Side 6 av 8

0 250 500
meter

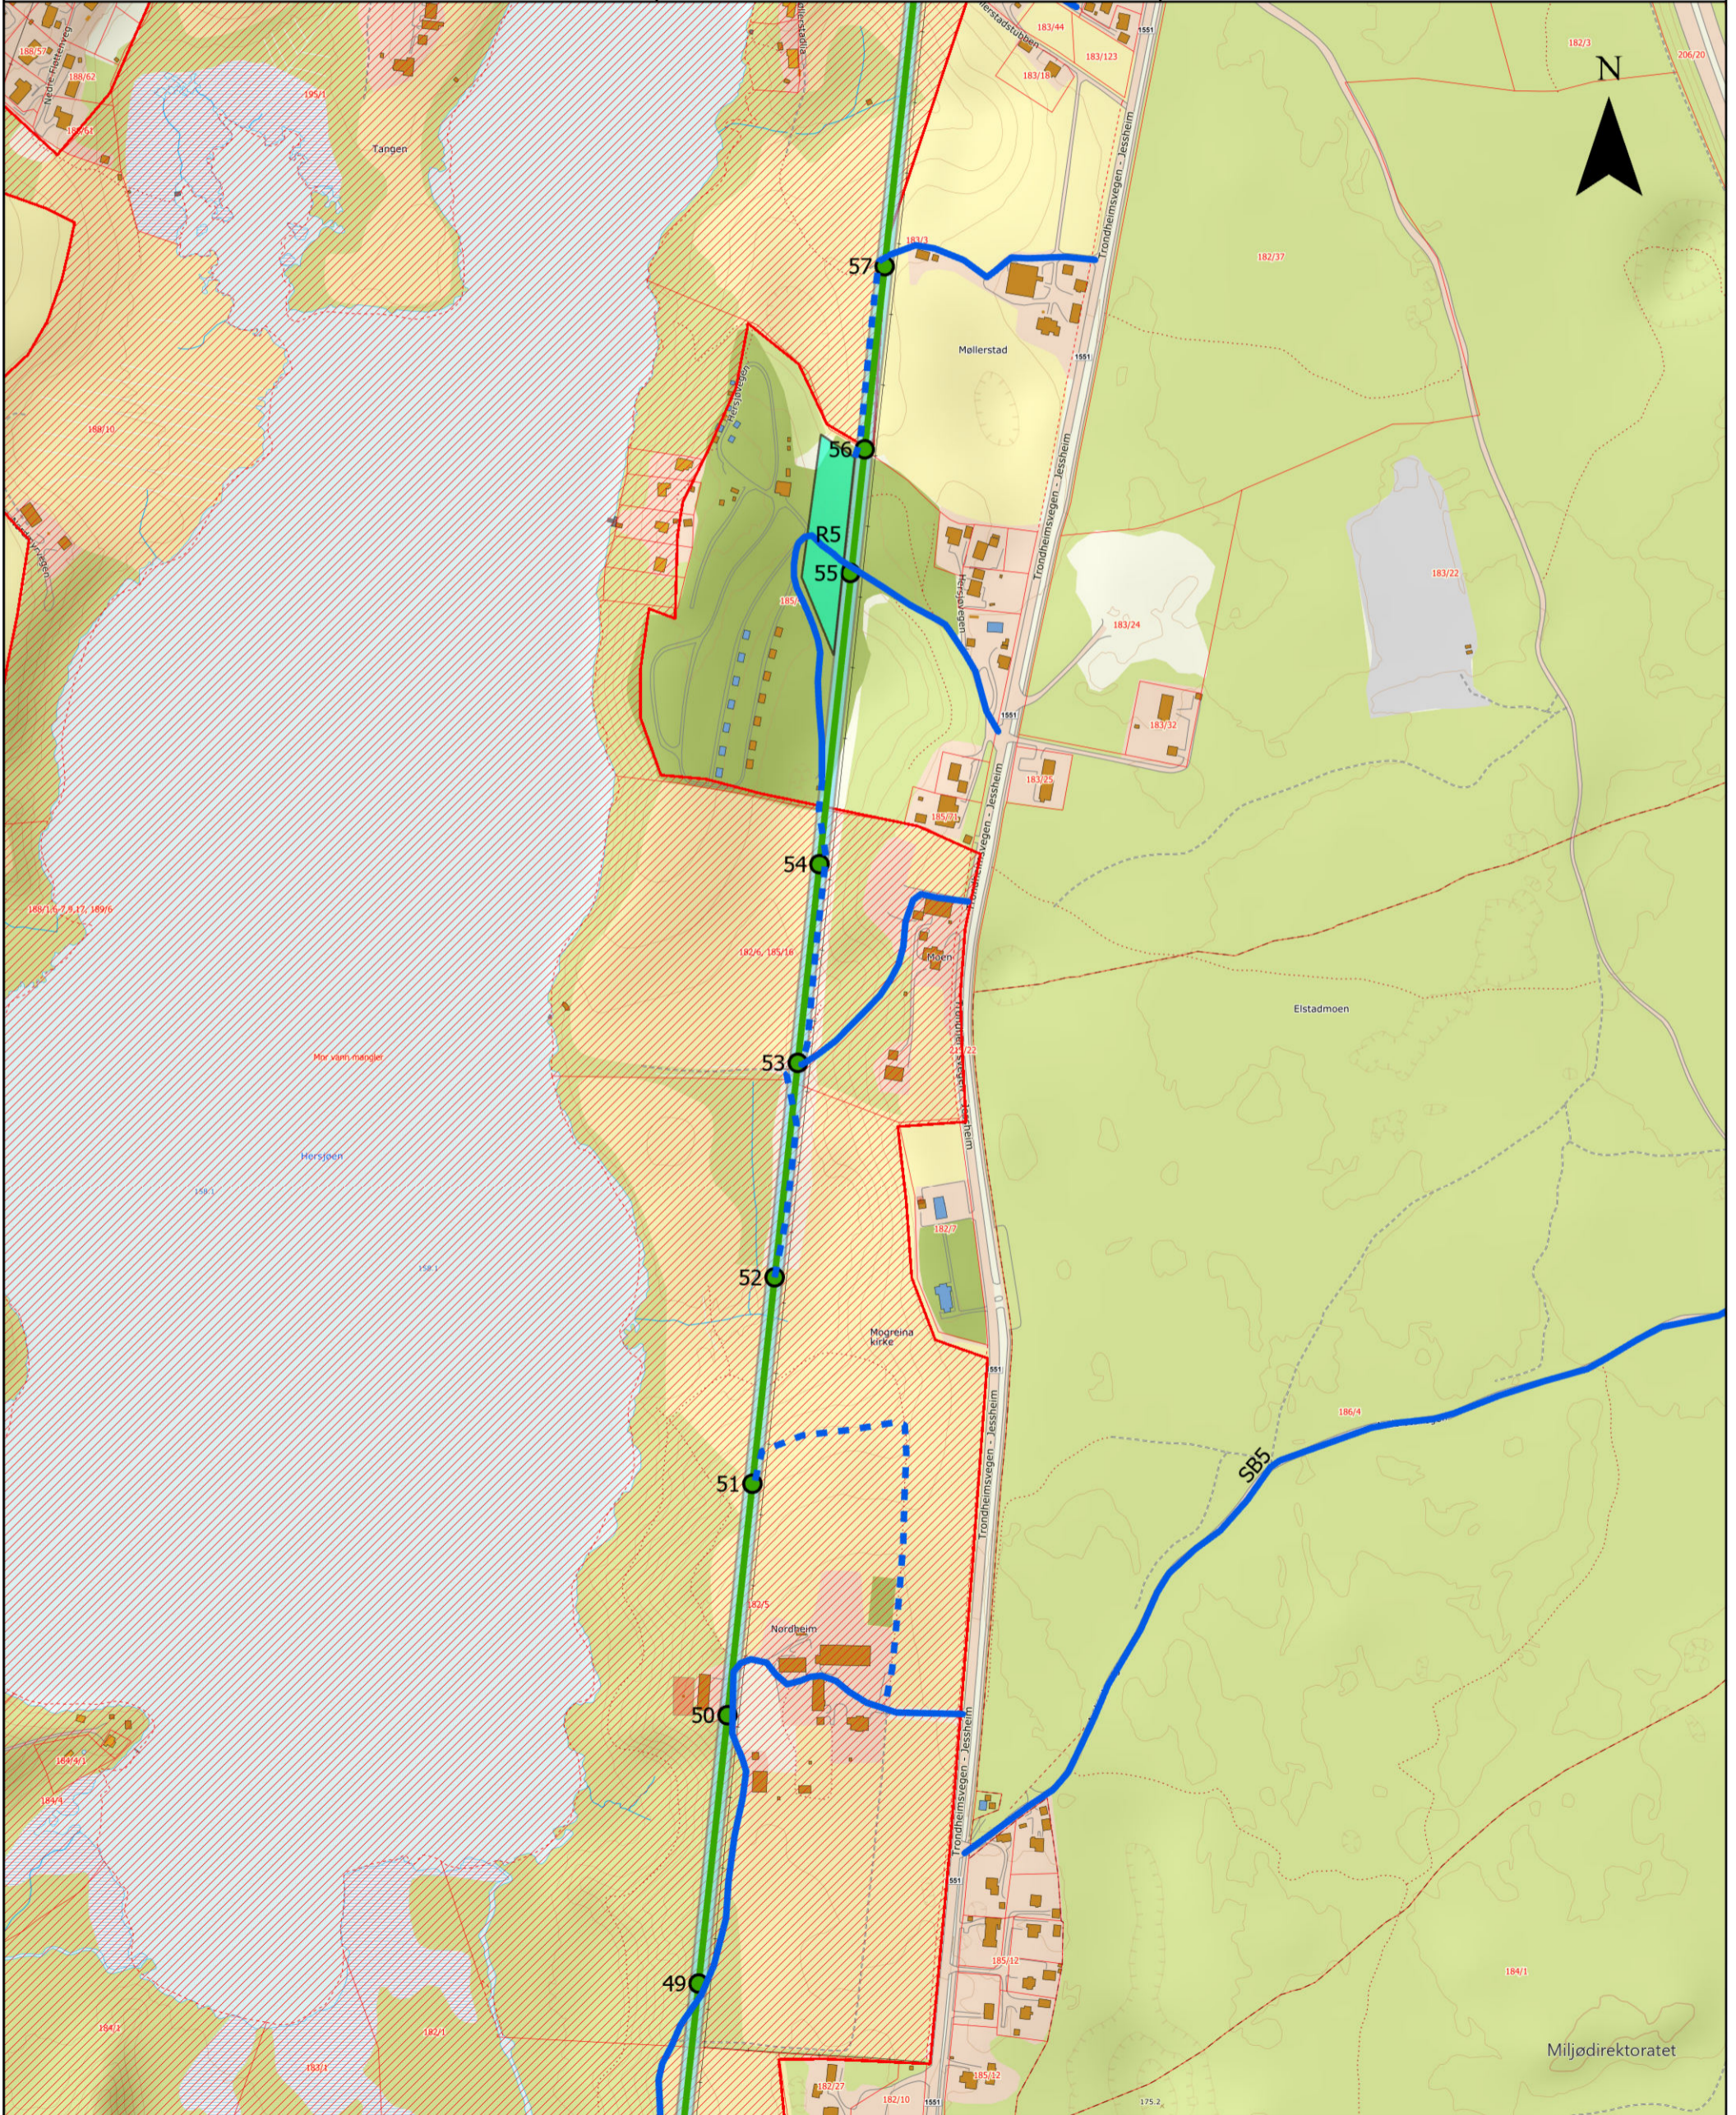





Tegn.nr:
3310-KA-0009
Målestokk:
1:10 000
Format:
A3

Dato:	22.03.2024	Rev.nr:	01	Sign.:	POJ	Kontr.:	--	Godkj.:	--
Rev. dato:	30.07.2024	Rev.nr.:	02	Sign.:	POJ	Kontr.:	EM	Godkj.:	EM
Rev. dato:	--	Rev.nr.:	--	Sign.:	--	Kontr.:	--	Godkj.:	--

- 66 kV-ledning rives
- 66 kV-mast rives
- Eks. 66 kV-ledning beholdes
- Ny Mast
- Ny 132 kV-ledning
- Rettighetsbelte
- Riggplasser
- Anleggsveier
- Terrengekjøring i verneområder
- Ny 132 kV-jordkabel
- Verneområde

Elvia AS
66 kV-ledning Gjestad - Hovinmoen - Dal
Trasèkart riving av ledning Side 7 av 8

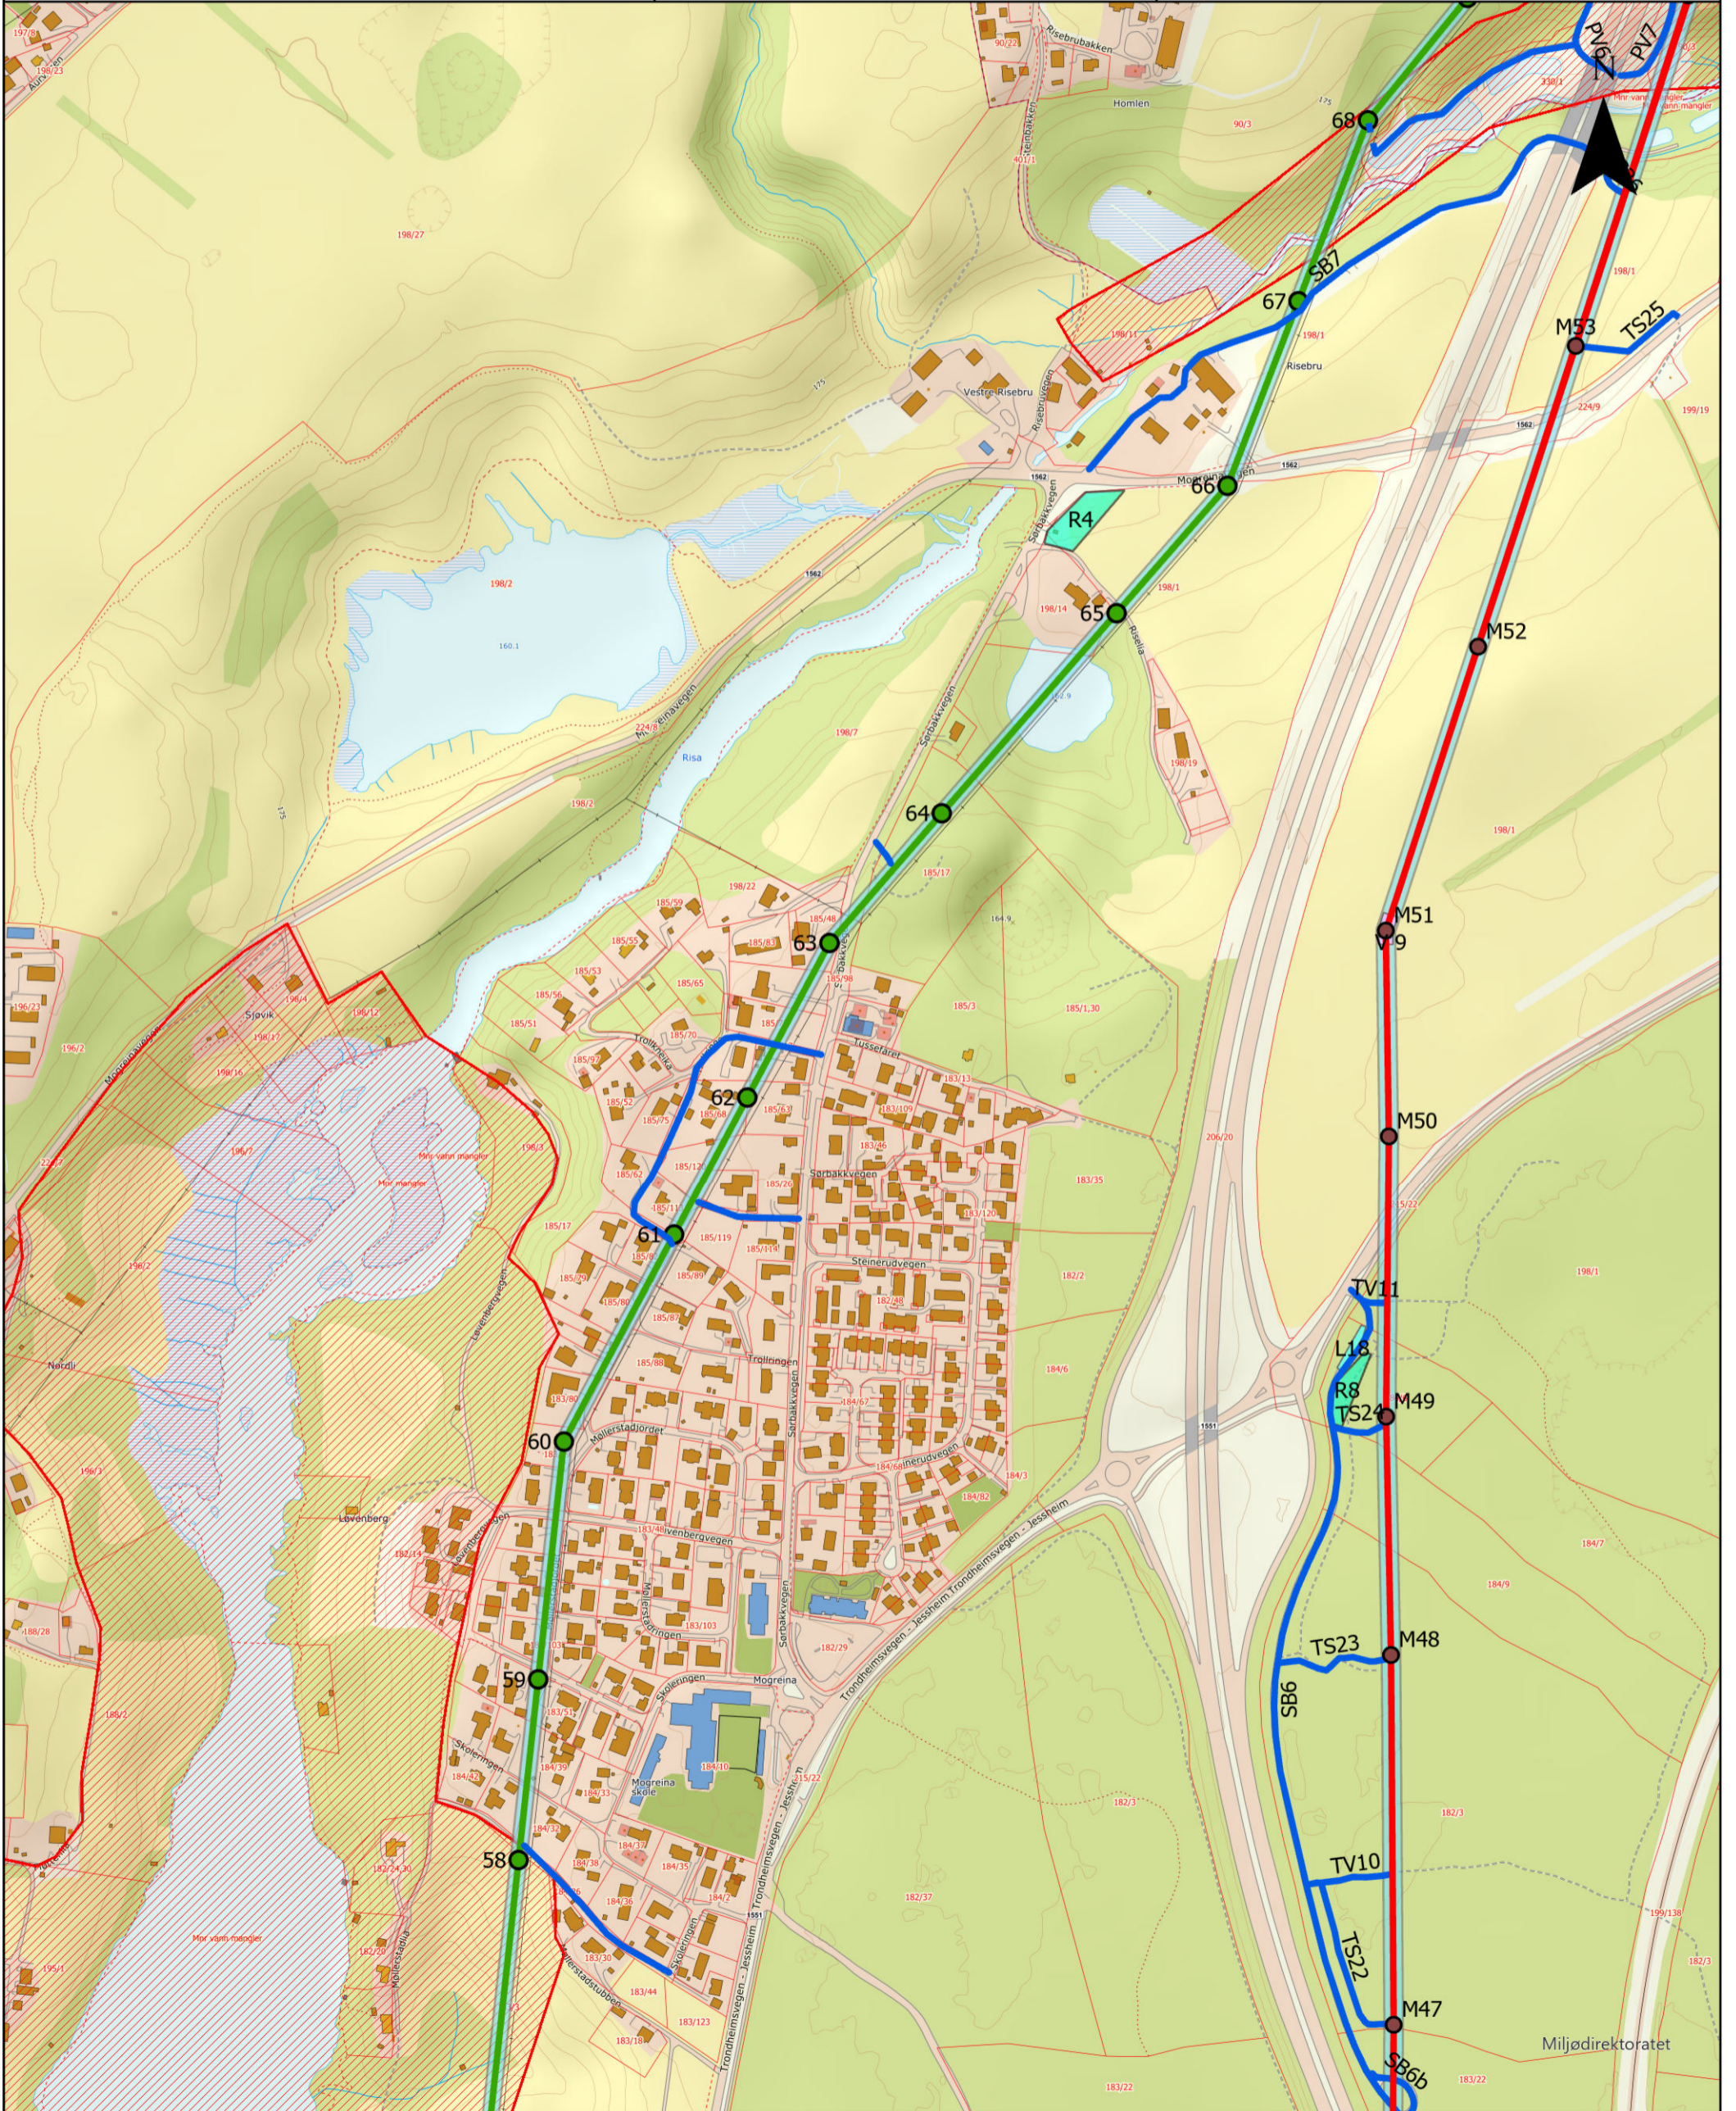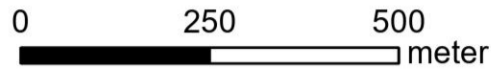



Tegn.nr:
3310-KA-0009
Målestokk:
1:10 000
Format:
A3

Dato: 22.03.2024	Rev.nr: 01	Sign.: POJ	Kontr.: --	Godkj.: --
Rev. dato: 30.07.2024	Rev.nr: 02	Sign.: POJ	Kontr.: EM	Godkj.: EM
Rev. dato:	Rev.nr:	Sign.:	Kontr.:	Godkj.:

- 66 kV-ledning rives
- 66 kV-mast rives
- Eks. 66 kV-ledning beholdes
- Ny Mast
- Ny 132 kV-ledning
- Rettighetsbelte
- Riggplasser
- Anleggsveier
- Terrengekjøring i verneområder
- Ny 132 kV-jordkabel
- Verneområde

Elvia AS
66 kV-ledning Gjestad - Hovinmoen - Dal
Trasèkart riving av ledning Side 8 av 8

