


A ON SHENTON

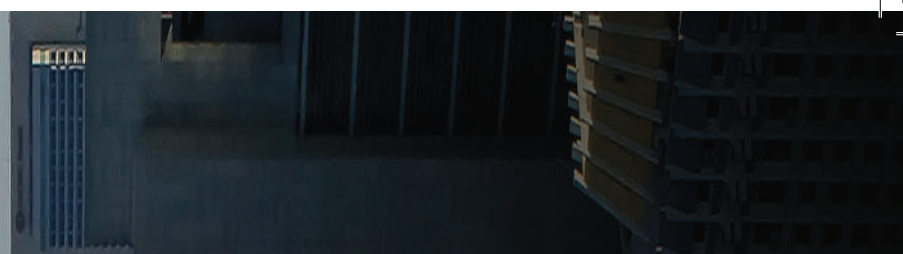

新加坡金融区里 万丈光辉，一抹清欢。

流金岁月，辉煌地标。位于珊顿道五号的前联合工业大厦，自1973年落成以来，坐享多年全国最高建筑的美誉，构筑了一道壮美的新加坡城市天际线。

今天，新加坡金融区正经历一场革新与蜕变。许多著名工程项目如雨后春笋般冒起，如莱佛士码头一号、滨海湾金融中心和亚洲广场等相继矗立，正悄然改变周围环境与地貌。

果不其然，珊顿道五号将再度成为新加坡金融中心的枢纽，众人瞩目的焦点。傲然崛起的两栋大楼采取双峰建筑形式，分为二十三层的办公楼宇及五十四层的奢华宅邸，相互衬托，交相辉映。耀眼的建筑，独创的设计，傲视整个中央商业区，突显别样锋芒。


珊顿·云尚实践绿色家居建筑理念，把光线、空间和绿意完美融入其间。设计师从自然中获取灵感，结合五行元素的设计概念，巧妙运用源于大自然中鲜明形象与丰富结构，让建筑物宛如大自然的鬼斧神工，成功打造属于新时代的大都会高品质生活。





蜂窝结构建筑概念

珊顿·云尚以自然界的形态为主要设计概念，六角形蜂窝结构主导整个建筑外观的设计。有机排列的几何图形，环环相扣，层层推进，使建筑更具质感和美感，也制造出层次分明的光影效果。置身于建筑内任何一个角落，均可感受到强烈的生命律动。

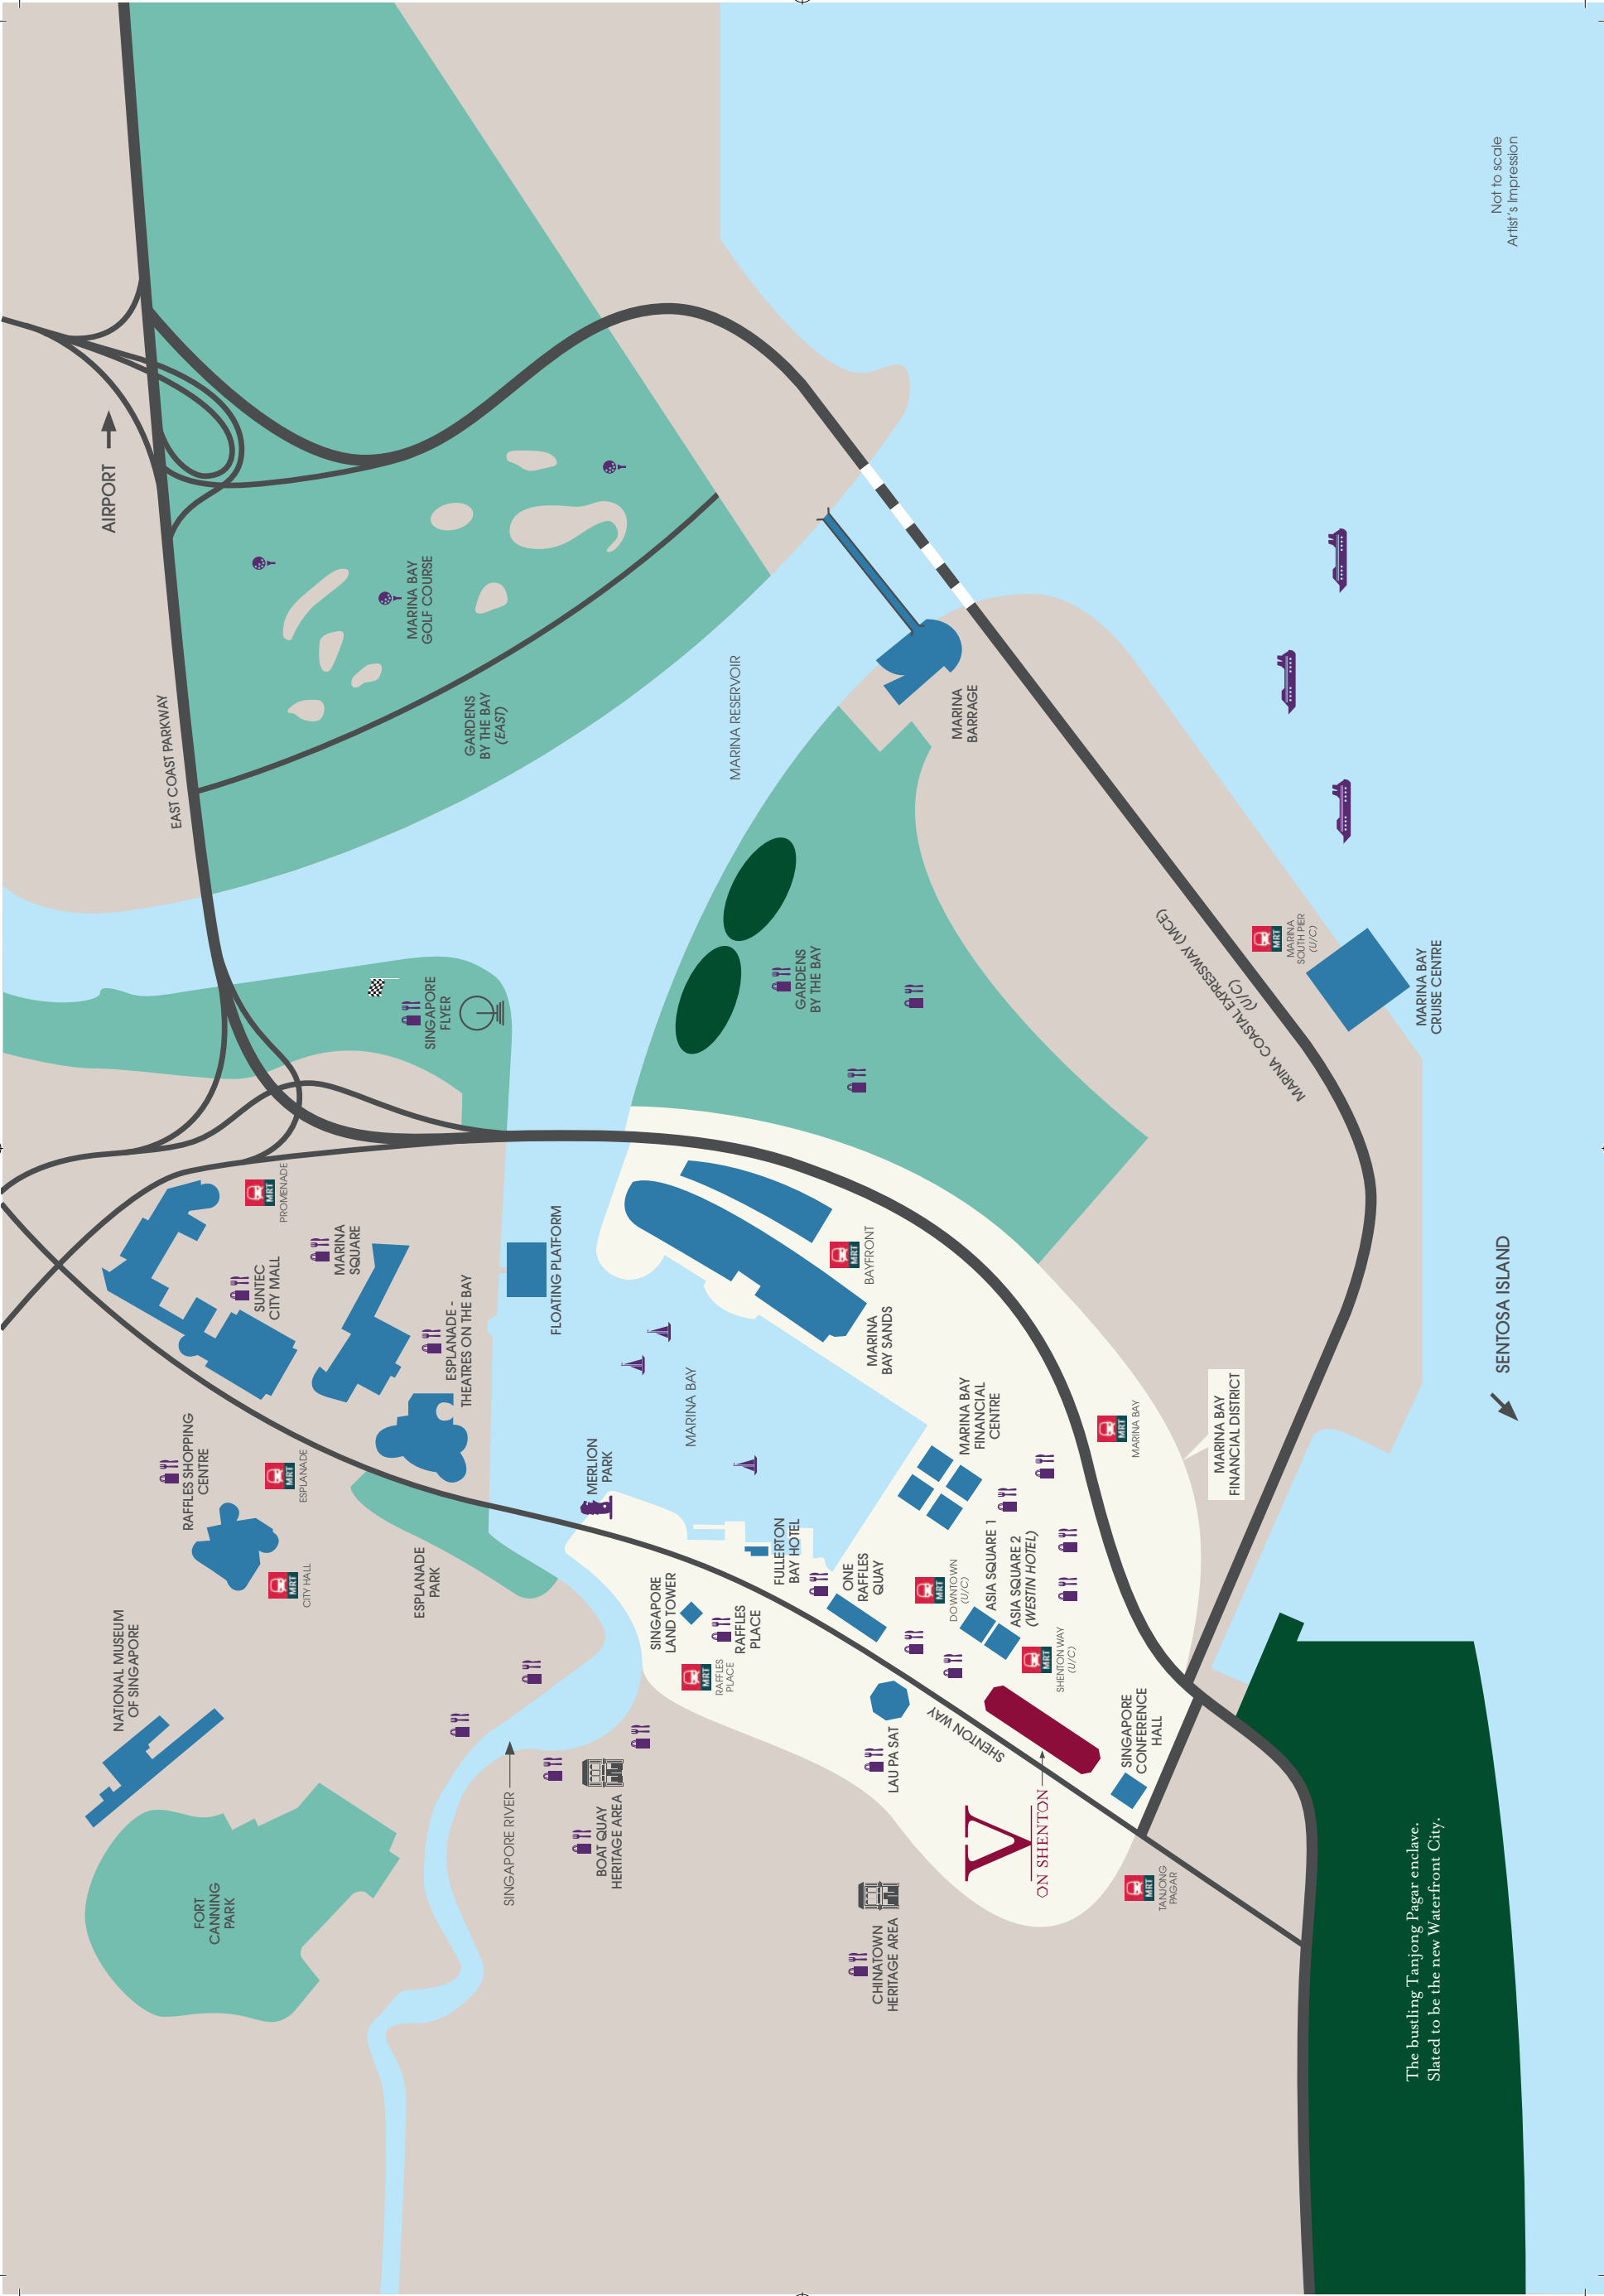

AIRPORT

EAST COAST PARKWAY

MARINA BAY GOLF COURSE

GARDENS BY THE BAY (EAST)

MARINA RESERVOIR

MARINA BARRAGE

GARDENS BY THE BAY

MARINA COASTAL EXPRESSWAY (MCE) (U/C)

MARINA SOUTH PIER (U/C)

MARINA BAY CRUISE CENTRE

SENTOSA ISLAND

The bustling Tanjong Pagar enclave.
Slated to be the new Waterfront City.

Not to scale
Artist's Impression

中心地带，枢纽所在。

珊顿·云尚位于新加坡滨海湾新商业金融区的中心位置，是打造世界级都市生活的理想聚点，亦是感受城市跳动脉搏的不二之选。其地理位置优越，处于由数百万新元打造的亚洲滨水城区——滨海湾中心。周围其他主要项目还包括将于2013年开业的五星级威斯汀酒店、滨海湾金沙、滨海湾游轮中心及滨海湾花园。

得天独厚的珊顿·云尚，交通条件四通八达，设有地下通道直通滨海湾环线广场和2013年开始通车的市中心地铁站。

此外，衔接全岛各地的莱佛士坊地铁转换站和丹戎巴葛地铁站也近在咫尺，为珊顿·云尚的便利交通锦上添花。中央高速公路、东海岸公园大道，以及计划在2013年启用的滨海高速公路，也将无隙贯穿珊顿·云尚的周边道路系统，确保交通便捷畅达。

如今，随着地铁汤申线珊顿道站的落成与启用，珊顿·云尚周围的未来交通将更为便利，无愧于市区黄金地段的美誉。






三个空中花园，一间健身房， 一处释放身心灵的空间。

珊顿·云尚倡导自然和谐的设计宗旨，设计师从大处着眼，由细节入手，从里至外将自然和谐主轴贯彻于设计理念。其中，设在三个不同楼层的空中花园，以及位于第三十五层的海景健身房，就是最佳写照。

精心打造的空中花园层楼，以满足住户需求为前提，提供完善的设施，舒适的环境与轻松的氛围，是您松懈身心、健身娱乐、放空休憩或款待好友的理想聚点。在此俯瞰美丽的城市景观，感受宽敞的自我天地，让身心灵得到释放与慰藉。

LUXURI8（第8层）

人间天堂并非高高在上，而是触手可及，数步可抵。踏上Luxuri8，纵身一跃入水畅游，享受温暖的阳光，消磨欢乐的时光。周围环境闲适自在，设备齐全老少咸宜。这里，处处设计都别具匠心，每个转角都充满惊喜。

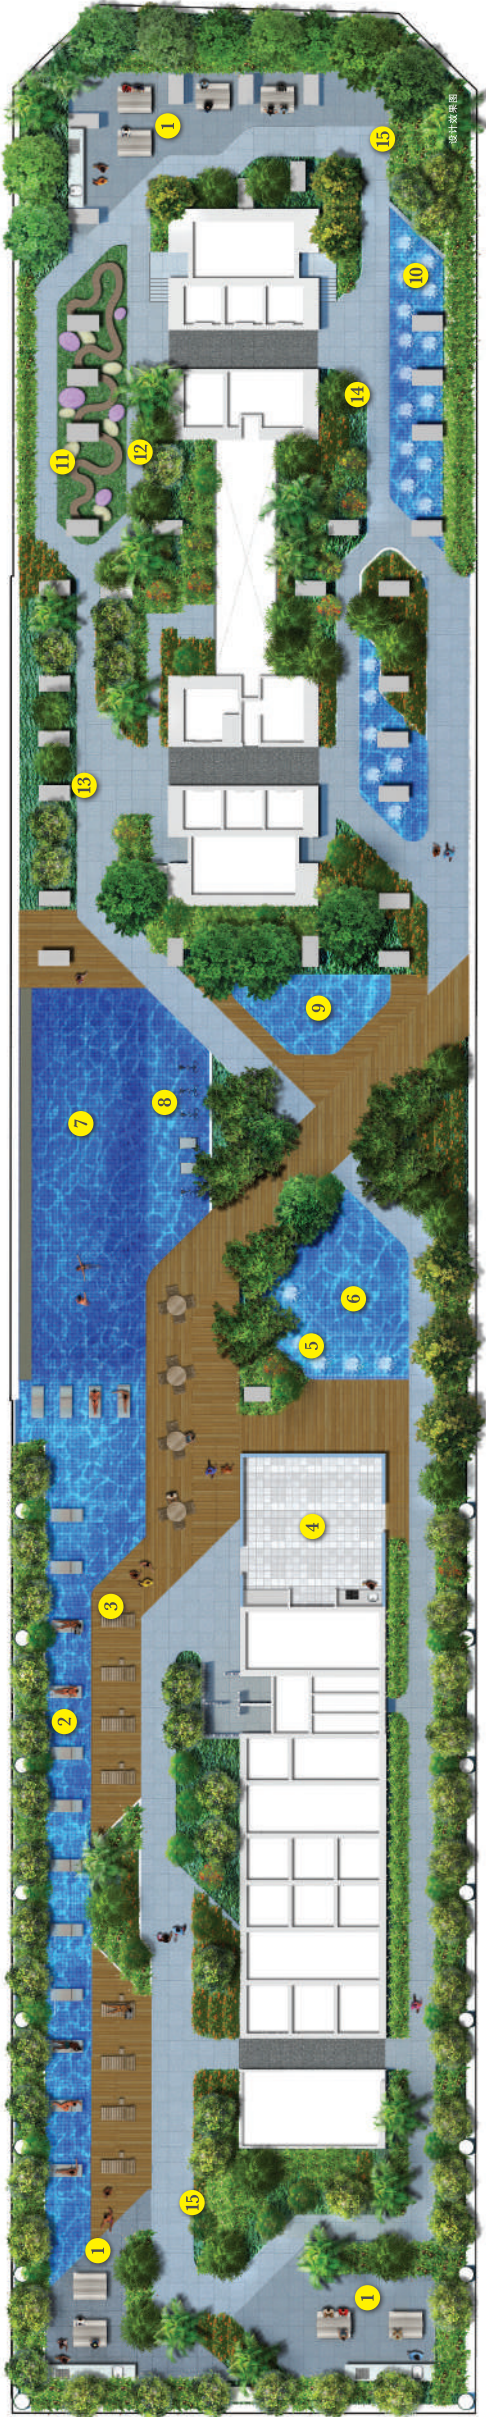

图例

- | | | |
|----------|-----------|-----------|
| 1. 烧烤区 | 6. 儿童嬉水池 | 11. 游乐场 |
| 2. 日光浴池 | 7. 游泳池 | 12. 树篱 |
| 3. 日光浴平台 | 8. 水力按摩池 | 13. 肉桂芬香园 |
| 4. 康乐园区 | 9. 水疗池 | 14. 豆蔻林区 |
| 5. 喷水池 | 10. 气泡观赏池 | 15. 香草园 |



EPICURE (第24层)

珊顿·云尚与名厨兼美食顾问 Ryan Hong 通力合作，于精心开辟的 Epicure 楼层，重新诠释顶极生活。筛选新鲜优质食材，打造户外用餐环境，让美食享受和身心感受，一再升华。从用餐选项的编排，厨房用具的挑选，到用餐空间的格局，一一流露无比的巧思与用心。品尝精致奢华餐饮，眼观城市风貌与无敌海景，人生如此，夫复何求？



图例

- | | |
|----------------|----------|
| 1. Epicurean餐区 | 4 私人休憩区 |
| 2. 岛屿厨房 | 5. 园林休闲区 |
| 3. Outback餐区 | 6. 休闲体验区 |




HAVEN ON 34（第34层）

位于第三十四层的空中花园，犹如喧嚣闹市中的一片幽谧净土。蔚蓝的天际，盎然的绿意，空中花园闹中取静，让您暂别城市生活的纷扰。难得浮生半日闲，您或在此慵懒度日、或小憩片刻、或静心聆听，让飒飒风语和潺潺流水为您卸下一天的疲劳，达到身心灵的彻底放松。

VITALISE ON 35（第35层）

高空健身房以全景落地窗设计为重点，采光充足，尽收美景。于此放松四肢，强健体魄，举目是一望无际的辽阔海景，为规律化的健身运动增添别样情趣。此外，设有有氧运动区的健身室设备完善，让您通过各种器材活动全身筋骨，强健身体肌肉，在眺望四周美景的同时，练就健康身心和完美体态。

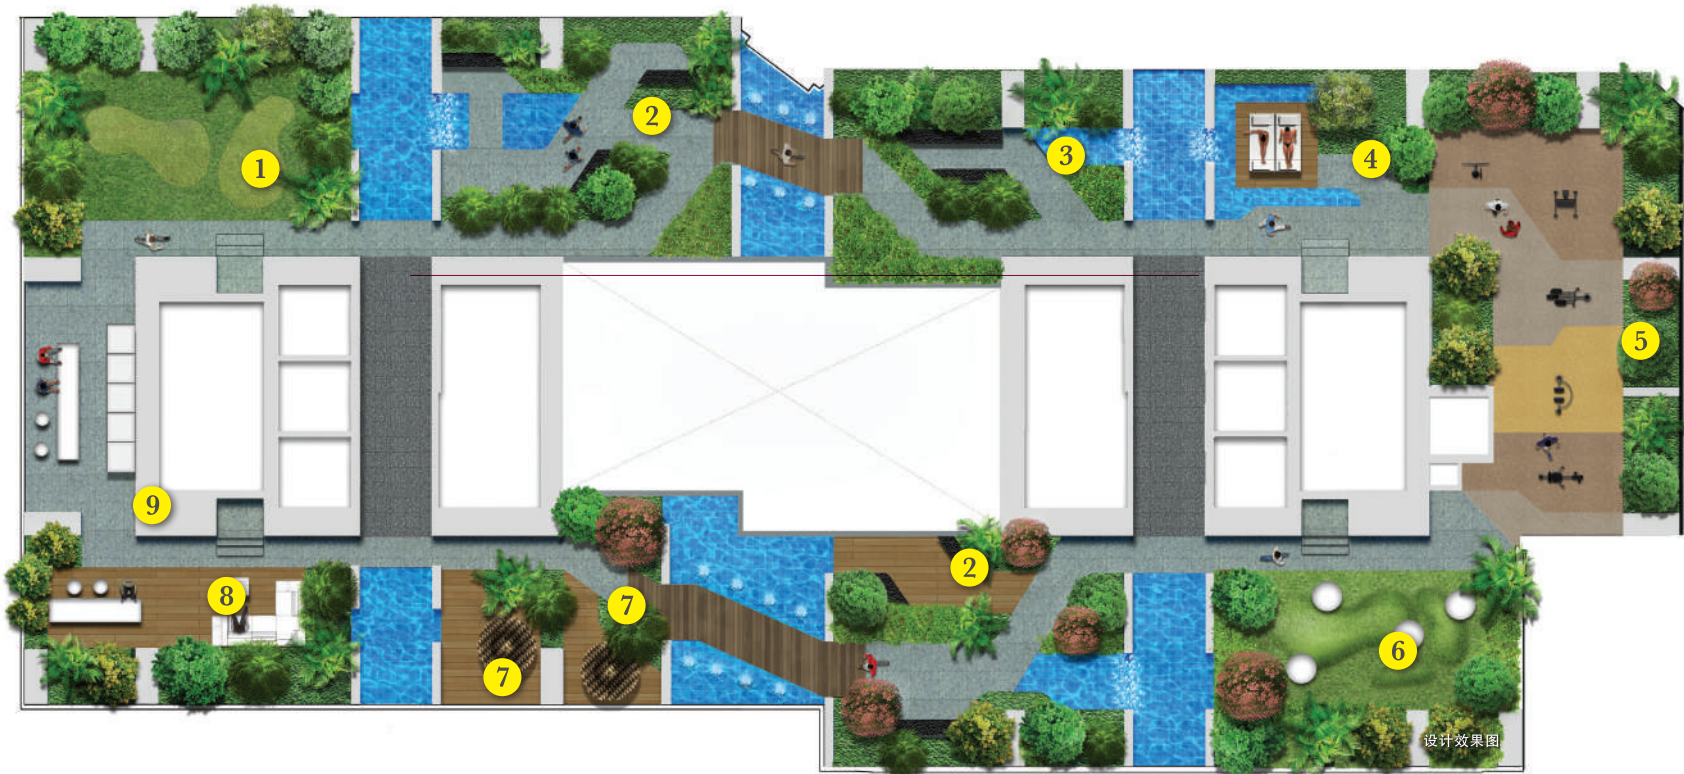

图例


- | | | |
|------------|-----------|----------|
| 1. 高尔夫球轻击区 | 4. 卧椅休憩区 | 7. 旋转卧椅 |
| 2. 阅读休闲区 | 5. 户外健身区 | 8. 饮料吧台 |
| 3. 网络娱乐区 | 6. 豆袋椅玩乐区 | 9. 自助洗衣间 |

项目平面图

上阶 (第36至51层)



示意图

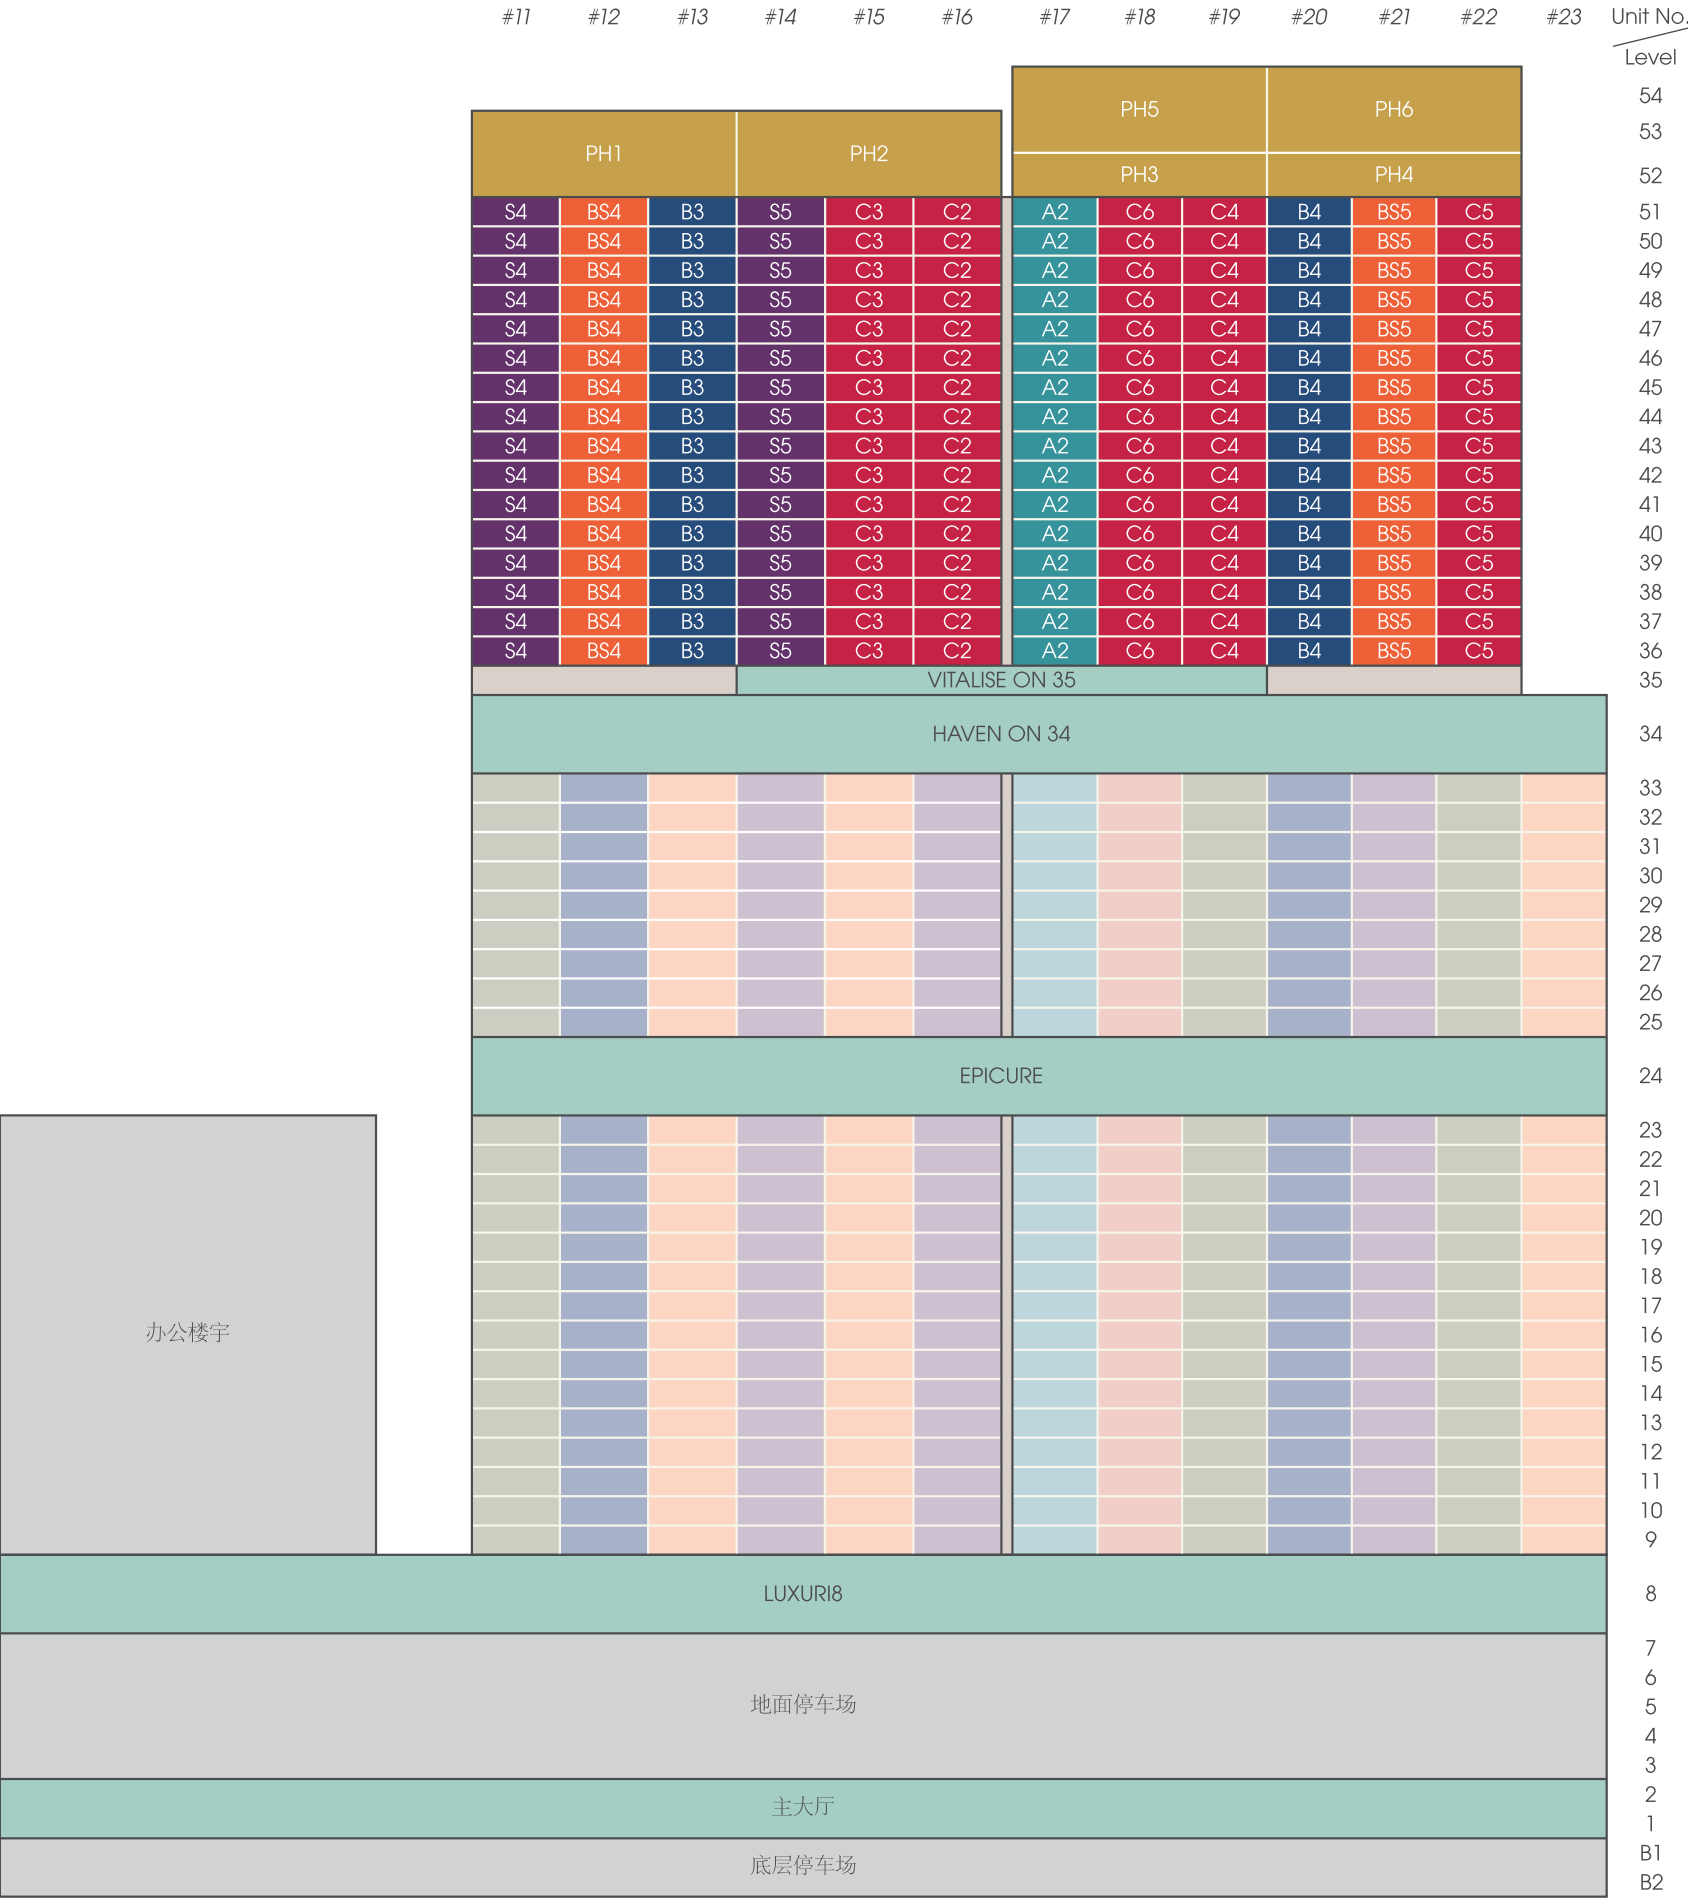

图例

- 套房
- 1- 卧室
- 1- 卧室 + 书房
- 2- 卧室
- 2- 卧室 + 书房
- 3- 卧室
- 顶层阁楼