





Eingang Club



Unteres Foyer



Bar Unteres Foyer



Gästegarderobe



Blick auf die Bühne



Parkett entstuhlt



Parkett mit Tischen



Blick ins Publikum

Venue Specification Club - Capitol Theater Düsseldorf

**CAPITOL
THEATER
DÜSSELDORF**

Adresse:

ATG Theater GmbH
Capitol Theater Düsseldorf
Erkrather Straße 30
40233 Düsseldorf

Phone: +49 211 73 44 150
Fax: +49 211 73 44 155
URL: www.capitol-theater.de

Ihre Ansprechpartner*innen:

Theaterleitung:

Michaela Guth michaela.guth@atgentertainment.de
Phone: +49 221 5779247

Booking:

Uwe Petersen uwe.petersen@atgentertainment.de
Phone: +49 30 32533131

Technische Leitung:

Torsten Köppen torsten.koeppen@atgentertainment.de
Phone: +49 211 7344182

Finance:

Anke Lenz anke.lenz@atgentertainment.de
Phone: +49 30 32533117

Vorderhausleitung / Event:

Aynur Oruc aynur.oruc@atgentertainment.de
Phone: +49 211 7344265

Vorderhausleitung:

Janik Wächter janik.waechter@atgentertainment.de
Phone: +49 211 7344106

Anfahrt:


Aus Richtung Innenstadt/Hauptbahnhof ist die Anfahrt aufgrund einer Bahnbrücke in der Höhe beschränkt, die Durchfahrtshöhe beträgt 3,60 m. Größere Fahrzeuge aus der anderen Richtung können über die Werdener oder Kettwiger Strasse fahren.

Ladeweg zur Bühne:

Hinter dem Backstage-Bereich befindet sich ebenerdig eine Tür 1,04 m x 2,05 m. Der Ladeweg bis zur Bühne beträgt 10 m. Alternativ ist eine Anlieferung auch durch das ebenfalls ebenerdige Foyer möglich.

Parkplätze Bus/LKWs:

Auf dem Gelände befinden sich keine Stellplätze für Fahrzeuge, eine Anlieferung ist jederzeit möglich.

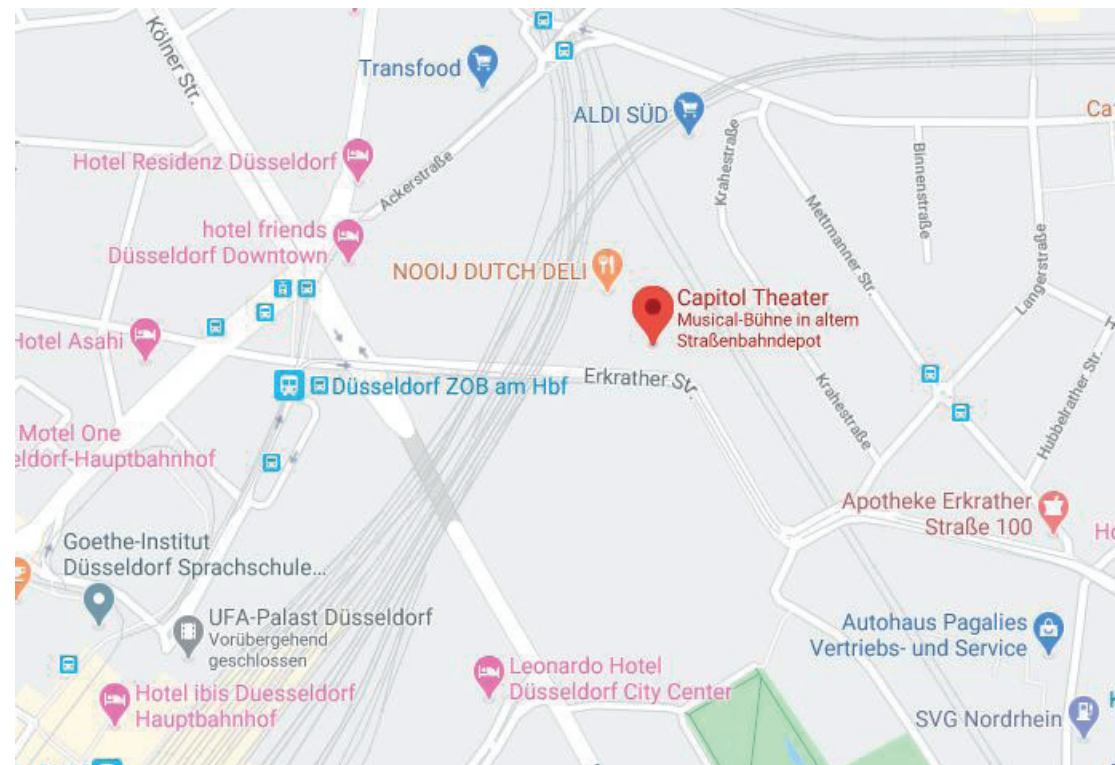

Kapazität Parkett (Reihenbestuhlung und unbestuhlt):

Gesamtkapazität: 503 Plätze Rollstuhlplätze: 2 Plätze



Bühne:

Die Bühne vom Club im Capitol Theater hat die Größe von 10 x 5 m. Sie kann mit dem Abbau des Vorderbühnenbereichs verkleinert oder zur Erweiterung, z.B. Anbau eines Laufstegs, mit weiteren Elementen vergrößert werden.

Die Ladung größerer Kulissenteile ist durch das ebenerdige Foyer möglich.

Bühnenmasse:

Breite: 10,00 m

Tiefe: 5,50 m zzgl. 2,00 m Bühnenumgang

Höhe: 0,90 m

Downstage Right Bühnenkante abgerundet (Radius)

Bühnengalerie:

Breite: 10,00 m

Tiefe: 2,20m - umgehend

Zwei Aufgänge Backstage, SR und SL per Wendeltreppe
Umgehendes Geländer mit Handlauf in Chrome lackiert.

FoH:

Der FoH befindet sich an der Wand gegenüber der Bühne hinter der letzten Sitzreihe. Eine Sperrung von Sitzplätzen ist daher nicht notwendig.

In 1.50 m Höhe ist der FoH fest verbaut und mit Bütec-Tischen als Stellfläche für Ton- und Lichttechnikpulte ausgestattet. Das Lichtpult ist ausbaubar und bietet somit zusätzliche Stellfläche. Der fest eingebaute Verfolger ist neben dem FoH platziert.




Das Capitol Theater in der Übersicht

Im Capitol Theater Düsseldorf stehen Ihnen insgesamt über 2.500m² Veranstaltungsfläche zur Verfügung.



- | | |
|-----------------------------------|--------------------------|
| 01 Vorplatz (325 m ²) | 08 Club Foyer |
| 02 Abendkasse | 09 Club |
| 03 Wintergarten | 10 Oberes Foyer |
| 04 Lounge | 11 TheaterSaal |
| 05 Unteres Foyer | 12 Backstage Anlieferung |
| 06 Garderobe | 13 Bühne Theater Saal |
| 07 WC | 14 Bühne Club |

Kategorienvorschlag

Reihenbestuhlung:
max. 503 Personen

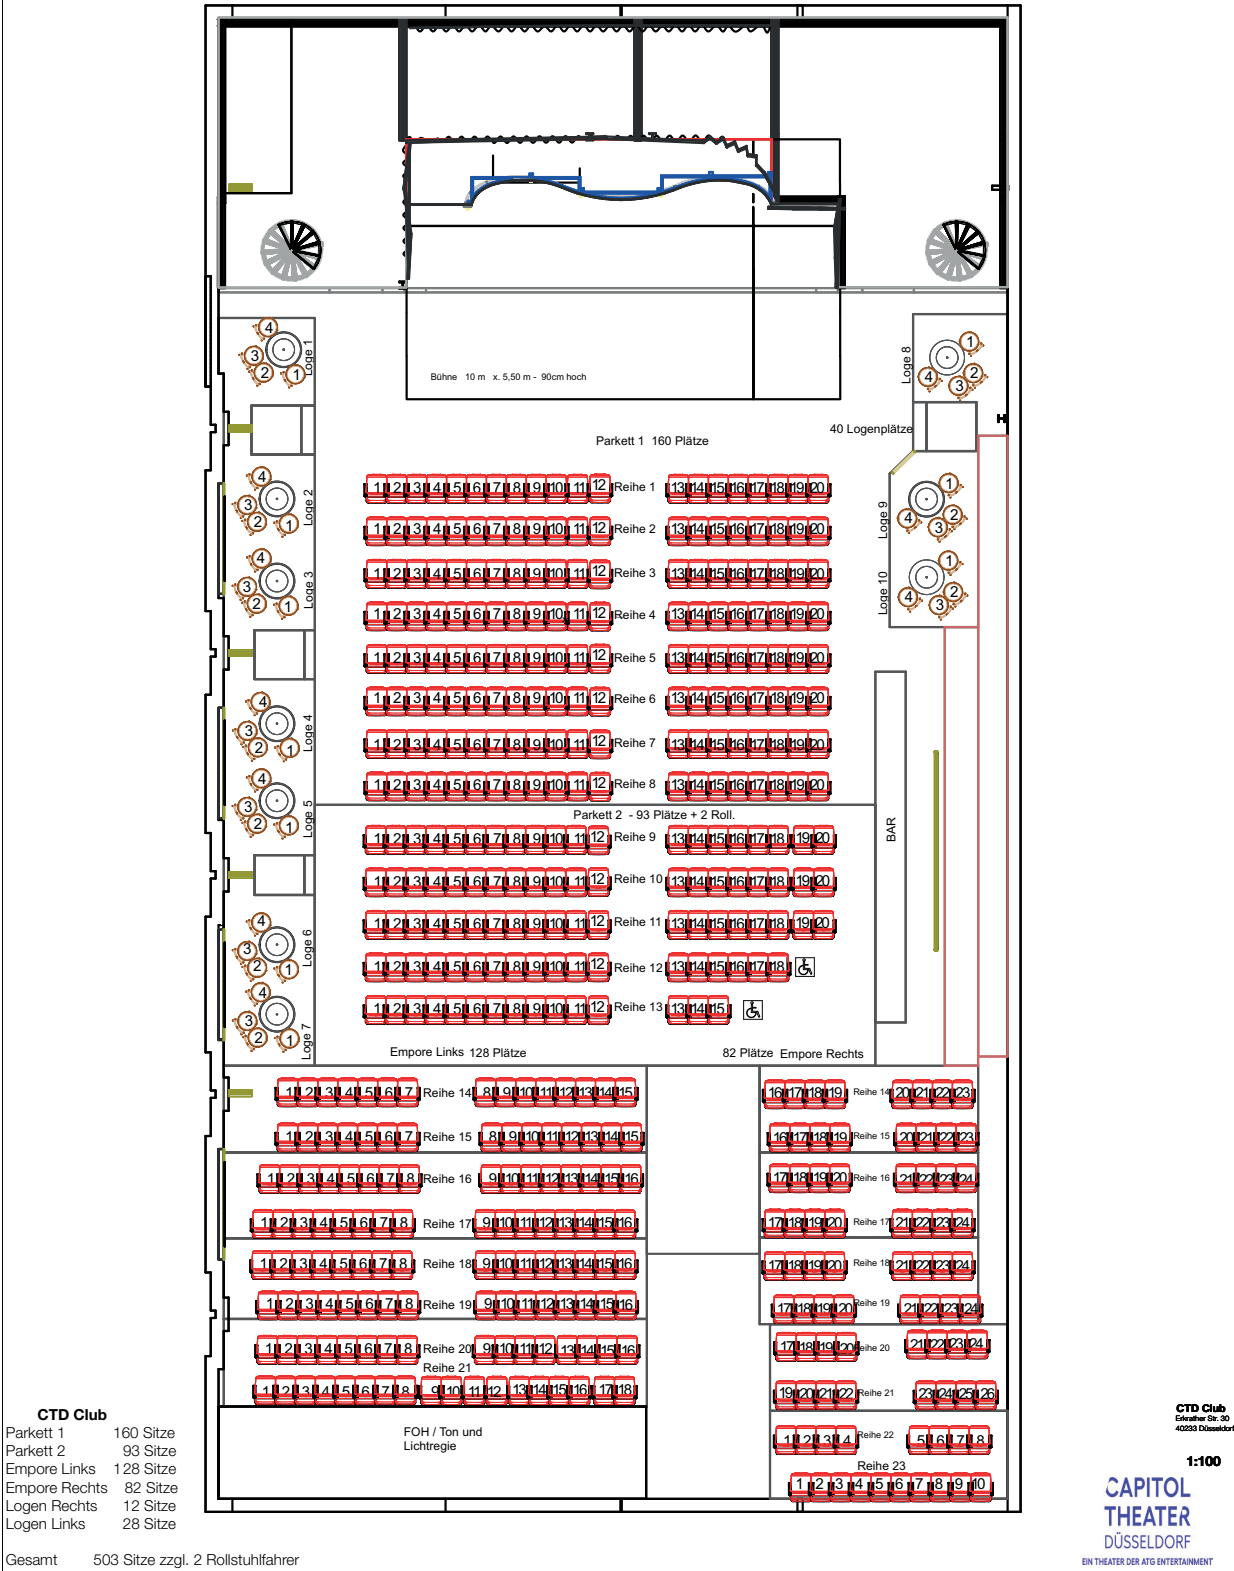

Veranstalterinfo:
Bühnenmaße Club

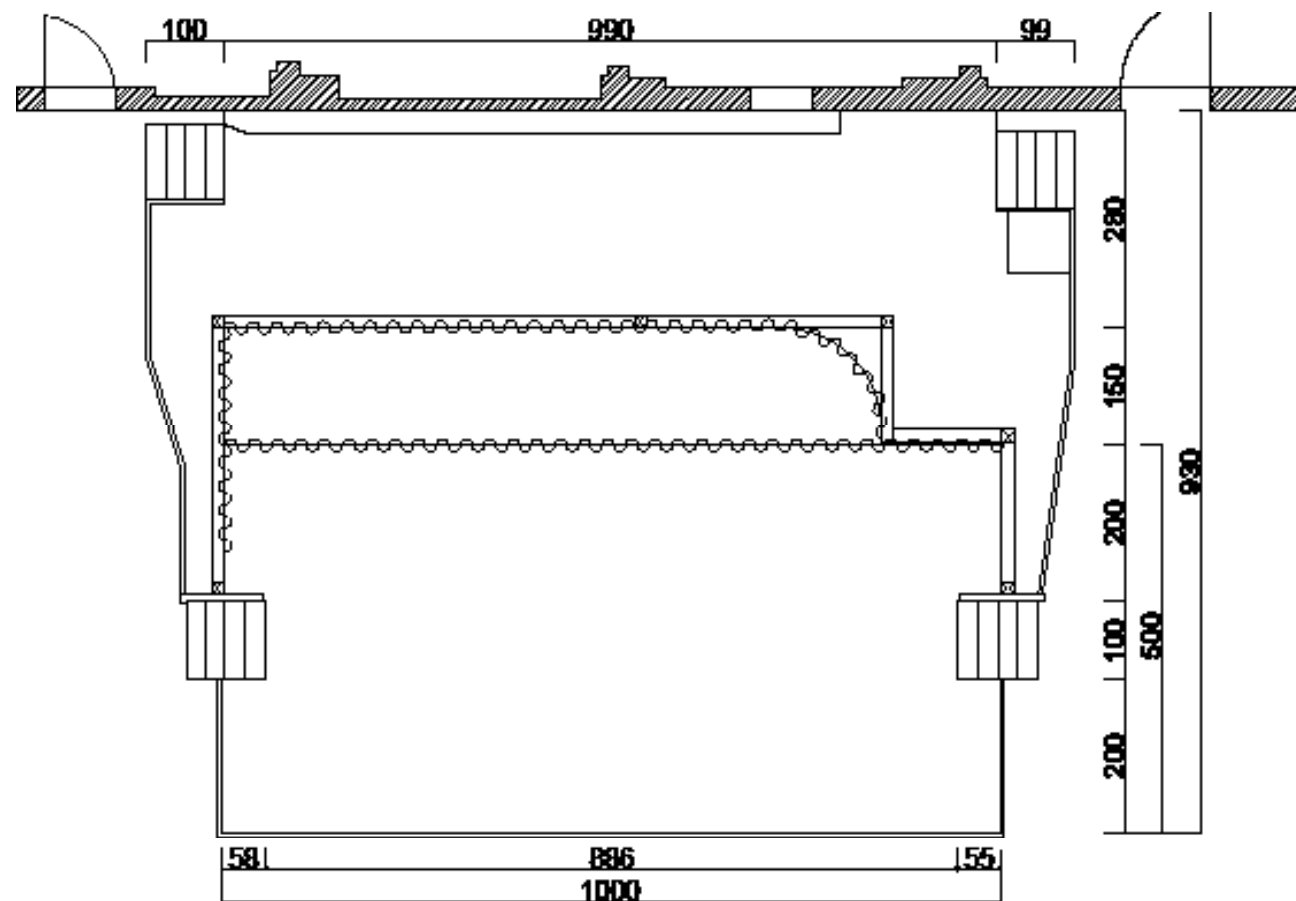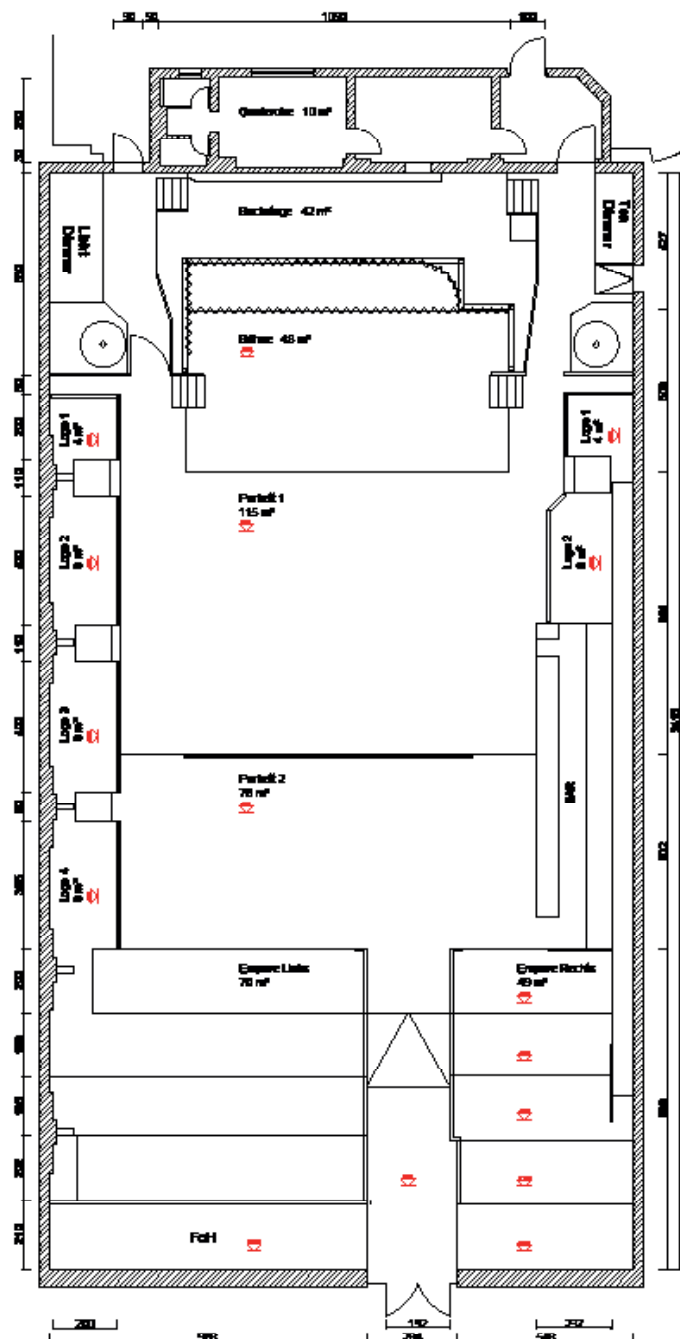

Club Beschallung:

5 x d&b Q1 / 1 x Q7 Line Array : **L&R.**

6 x d&b Q Subs

E3 : **Front/Sidefills**

Delay : 3 x D&B C 602

Stage Monitoring:

4 x Meyer Sound UPA 1Way : Wedges

FOH :

1 x Yamaha QL 1

- Mix channels: 32 mono, 8 stereo.
- Busses: 16 mix, 8 matrix (Input to Matrix supported).
- Local I/O: 16 in, 8 out.
- Fader configuration: 16 + 2 (Master)
- On Stage Digital Stagebox: **Yamaha RIO3224-D2:**
 - 32 Inputs
 - 16 Outputs
 - 4x AES/EBU Out 1-8
 - Dante Network

**Bitte teilen sie uns unbedingt im Vorfeld mit,
wieviele IN / Outputs sie benötigen**

Mikrofone (auf Anfrage)

4 x Handsender BETA 58 A

4 x DPA 40/66 Headset (Kugel)

Lichttechnische Ausstattung des Club im Capitol-Theater

Bühnenbeleuchtung:

Stage Mid

BriteQ Hawk 6 x

Front Truss (nicht fahrbar)

8 x BriteQ Stage Beam

Advance Truss (nicht fahrbar)

2 x Stufenlinse 1 KW

4 x Stufenlinse 2 KW

6 x ETC S4 Profiler

4 x BriteQ Stage Beam

(. Beamer 6500 Panasonic auf Anfrage mit Leinwand 410 cm x 230 cm)

Saalbeleuchtung:

20 x PAR 64 / 1000W

12 x ETC Source 4 / 575W

03 x Kronleuchter


Followspot:

Robert Juliat „Aramis“ 1,2 kw HMI. (Auf Anfrage)

Lichtpult:

Grand MA 1

- Stage Mid
-  BriteQ Hawk 6 x
 - Front Truss
 -  BriteQ Stage Beam 8 x
 - Advance Truss
 -  Stufenlinse 1 KW 2 x
 -  Stufenlinse 2 KW 4 x
 -  ETC S4 Profiler 6 x
 -  BriteQ Stage Beam 4 x
 -  Panasonic PT – DZ5710E, Beamer mit einer DLP Projection zoom lens XGA: 2,5 – 4,0 Optik Unsere Leinwand ist 16:9 (410 x 230 cm)

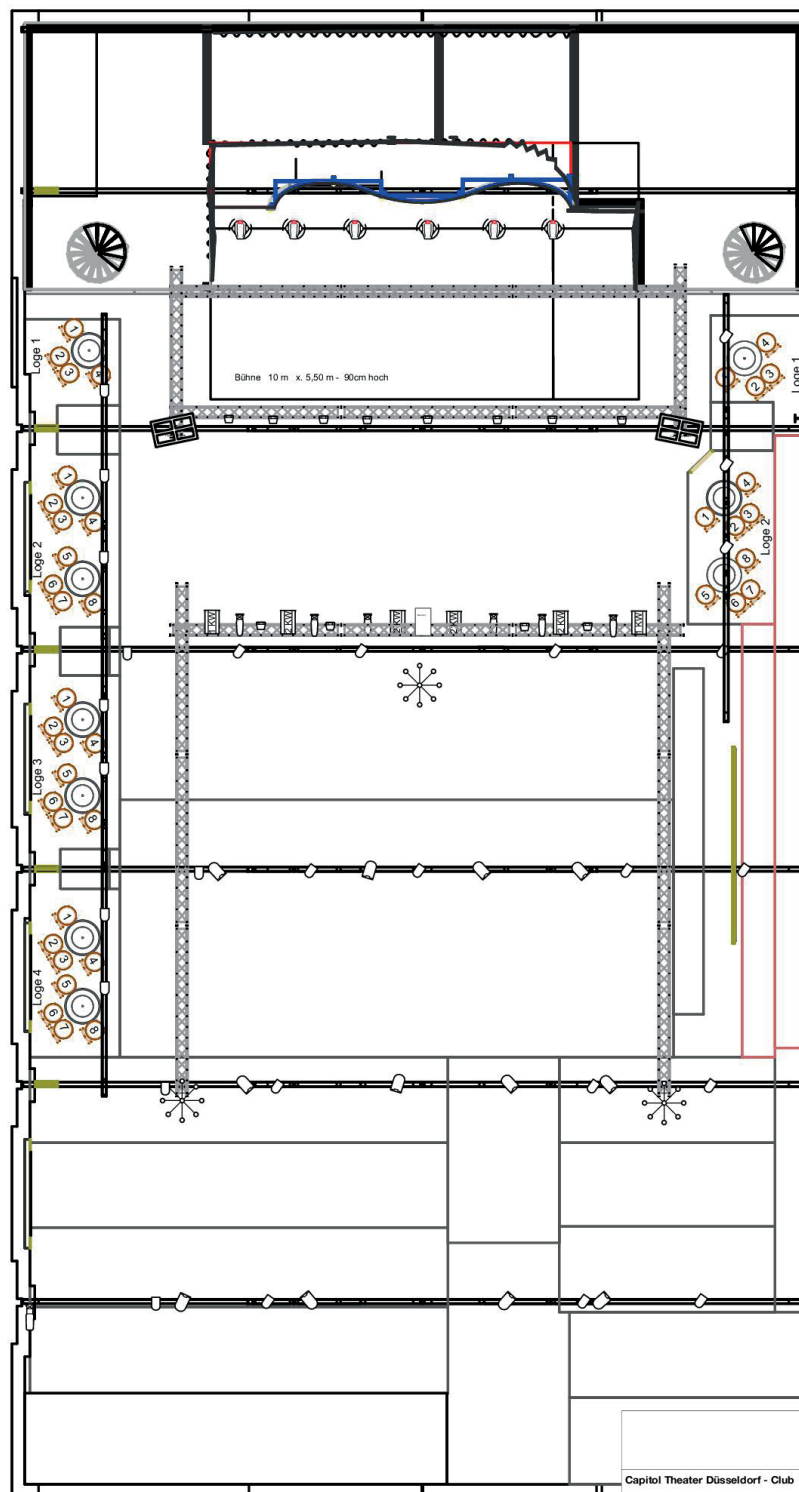

Capitol Theater Düsseldorf - Club Club

Elektriker Str. 30 - 40233 Düsseldorf

M 1:100

Veranstalterinfo: Backstage-Bereich





Garderobe



Garderobe



Der Backstage-Bereich ist über zwei Stockwerke verteilt direkt hinter der Bühne vom Club gelegen. Dieser ist sowohl über den Zuschauerraum als auch von außen über die Tür zum hinteren Ladebereich zu erreichen.

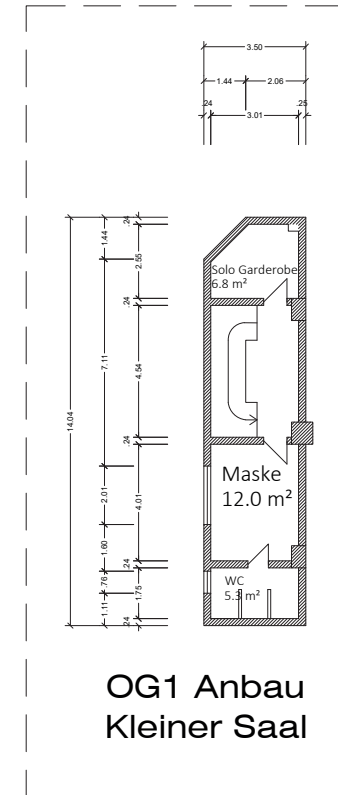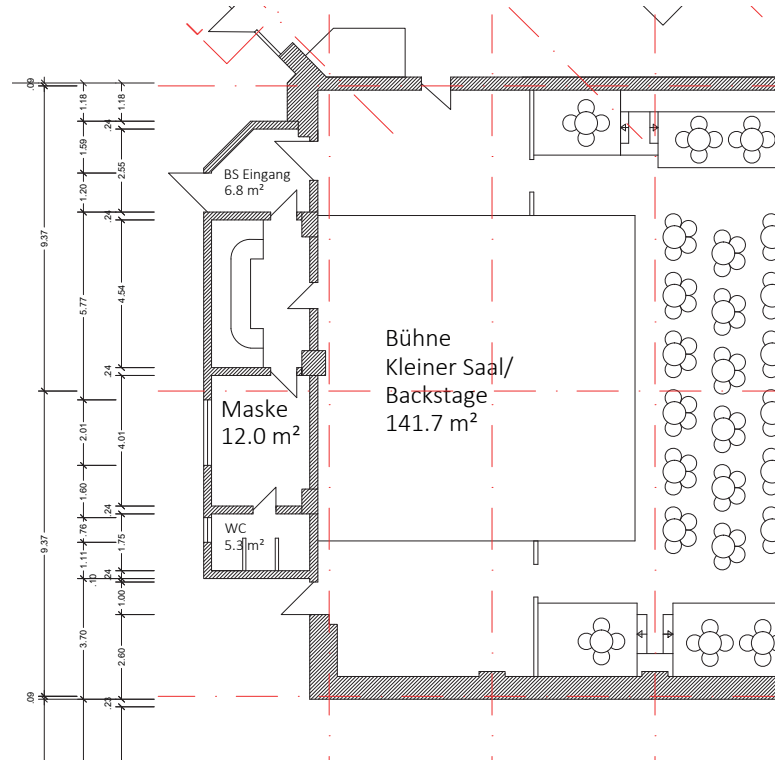


Die Garderoben

Die hellen Garderoben sind geräumig und mit Sesseln, Schminkplätzen und Garderobenständern ausgestattet. Sie liegen direkt neben den sanitären Bereichen und sind als ein geschlossener Bereich nur über einen direkten Zugang zu erreichen. Neben einem Vorraum mit Kühlschränken finden sie hier zwei Garderoben für jeweils vier Personen und eine Solo-Garderobe für maximal zwei Personen.

Veranstalterinfo: Anfahrt und Ladewege

Das Theater befindet sich in der Umweltzone, es wird eine grüne Plakette benötigt. Das Load-In für den Club befindet sich direkt neben dem Load-In Tor zum Theatersaal und erfolgt über eine Tür mit den Maße 2,05 m x 1,04 m. Zusätzlich ist eine Anlieferung durch den ebenfalls ebenerdig gelegenen Haupteingang möglich.

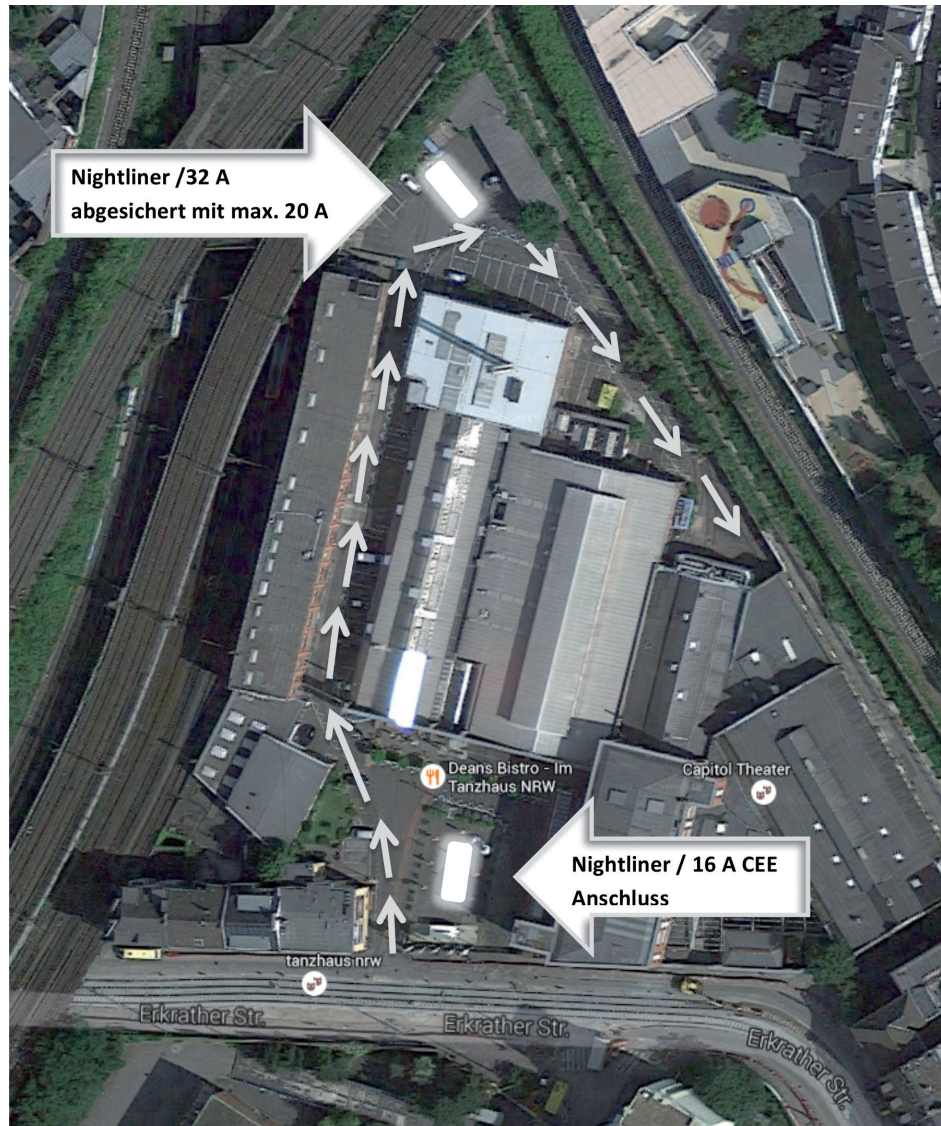

Anlieferungsmöglichkeiten

Parkmöglichkeiten in unmittelbarer Nähe

Das Parkhaus am Hauptbahnhof
Charlottenstraße 62
Tel 0211 357618
<http://stellplatz24.de>
(rund um die Uhr geöffnet)

Das DB BahnPark Parkhaus Hauptbahnhof P3 Willi-Becker-Allee
Tel 030 319871555
<https://www.mein-contipark.de>
(rund um die Uhr geöffnet)



Anlieferung Backstage



Anlieferung durch den Haupteingang



Parkplätze Nighliner & PKWs



Anlieferung Foyer

Inkludierte Marketing- und Werbemöglichkeiten

- Nennung Ihrer Veranstaltung in der Gesamtübersicht des Spielplanflyers. Dieser erscheint 3-mal im Jahr mit einer Auflage von 50.000 Stück: Auslage im Theater und Verteilung an Trendgastronomie, Bühnen, Museen, Szenetreffs, ausgewählten Einzelhandel sowie Vorverkaufsstellen in und um Düsseldorf.
- Integration Ihrer Veranstaltung auf dem Übersichtsplakat der kommenden Veranstaltungen
- Einbindung der Veranstaltung inkl. Ticketlink, Text, Bild und Trailer auf der Homepage des Capitol Theaters.
- Aufnahme in die Werbeschleife des Showtrailers in den Foyers und im Kassenfoyer
- Aushang des Veranstaltungsposters (DIN A1)
- Aushang des Veranstaltungsposters (DIN A3) in den Sit & Watch – Rahmen
- Bestückung der Flyerstände im Theater
- monatlicher Versand von Spielterminen und Pressemeldungen an regionale Presse
- weitere Werbemaßnahmen wie Banner, Megalights oder redaktionelle Einbindung in den Spielplanflyer können auf Nachfrage hinzugebucht werden



Außenwerbung am Capitol Theater



Außenwerbung am Capitol Theater




Plakatrahmen




Das NH Düsseldorf City Hotel überzeugt durch eine zentrale Lage, nicht weit von der Einkaufsmeile Königsallee und vom Hauptbahnhof entfernt. Das Gebäude selbst ist äußerst modern – ein kreisförmiger Bau mit einem Glasdach und beeindruckenden Glasaufzügen. Alle Zimmer sind mit modernen Möbeln in neutralen Farben sowie großen Flachbildfernsehern ausgestattet. Kostenfreies WLAN im gesamten Hotel, ein modernes Restaurant, eine Bar und ein großer Wellnessbereich sind eine perfekte Ergänzung des Hotel-Angebotes.

Im NH-Hotel Düsseldorf-City erhalten Sie Einzelzimmer zum Preis von € 50,00 und Doppelzimmer für € 66,90 pro Nacht. Zimmeranfragen richten Sie an Alicia Outon Gonzalez per Mail (a.outongonzalez@nh-hotels.com) oder telefonisch unter +49 211 239486708 sowie an die zentrale Reservierungsnummer +49 30 22388599, der Buchungscode lautet ‚Capitol Theater‘.

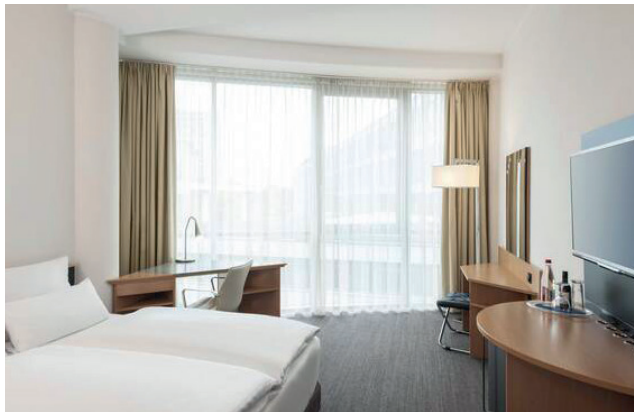

Die oben genannten Sonderkonditionen gelten ausschließlich im Zusammenhang mit einem gültigen Theaternutzungsvertrag für den Club im Capitol Theater Düsseldorf.

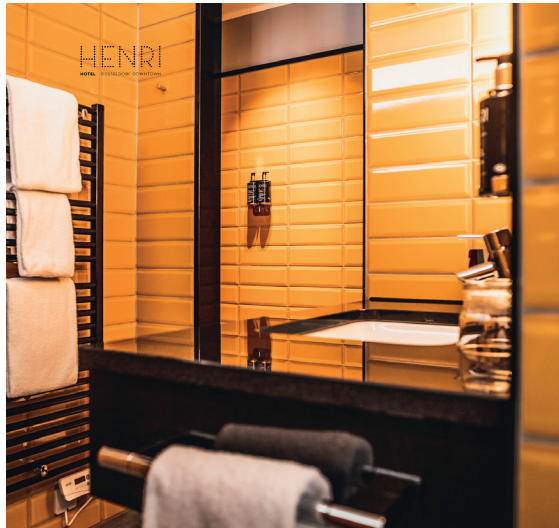

In zentraler Lage, günstig gelegen zu Altstadt und Hauptbahnhof, befindet sich das HENRI Hotel Düsseldorf Downtown im Stadtteil Pempelfort (Am Wehrhahn 86). Hier trifft 60er-70er-Design mit Unique-Faktor auf authentisches Ambiente: ein aufgepepptes Bürogebäude mit 79 Studios ... ein Ort zum Abtauchen in den Groove der Gegenwart – zwischen dem Surrounding aus feinstem Sushi, stets aktuellem Modedesign und urigen Kneipen.

Im Henri Hotel Düsseldorf Downtown erhalten Sie Einzelzimmer zum Preis von € 60,00 und Doppelzimmer für € 80,00 pro Nacht. Die genannten Preise verstehen sich inklusiv Frühstücksbuffet und Mehrwertsteuer. In dem Sonderpreis sind unter anderem: kostenfreies WLAN, von Montag bis Donnerstag „Abend-Schnittchen“, Zugang zum Henri's Gym, Quick Breakfast (Kaffee und ein Gebäckstück zum Mitnehmen), eine Flasche Mineralwasser auf dem Zimmer erhalten. Ihre Buchungsanfragen richten Sie per Mail an hello@henri-duesseldorf.com oder telefonisch unter +49 211 44 76 77 00, der Buchungscode lautet ‚Mehr-BB Theater‘.

Die oben genannten Sonderkonditionen gelten ausschließlich im Zusammenhang mit einem gültigen Theaternutzungsvertrag für den Club im Capitol Theater Düsseldorf.