


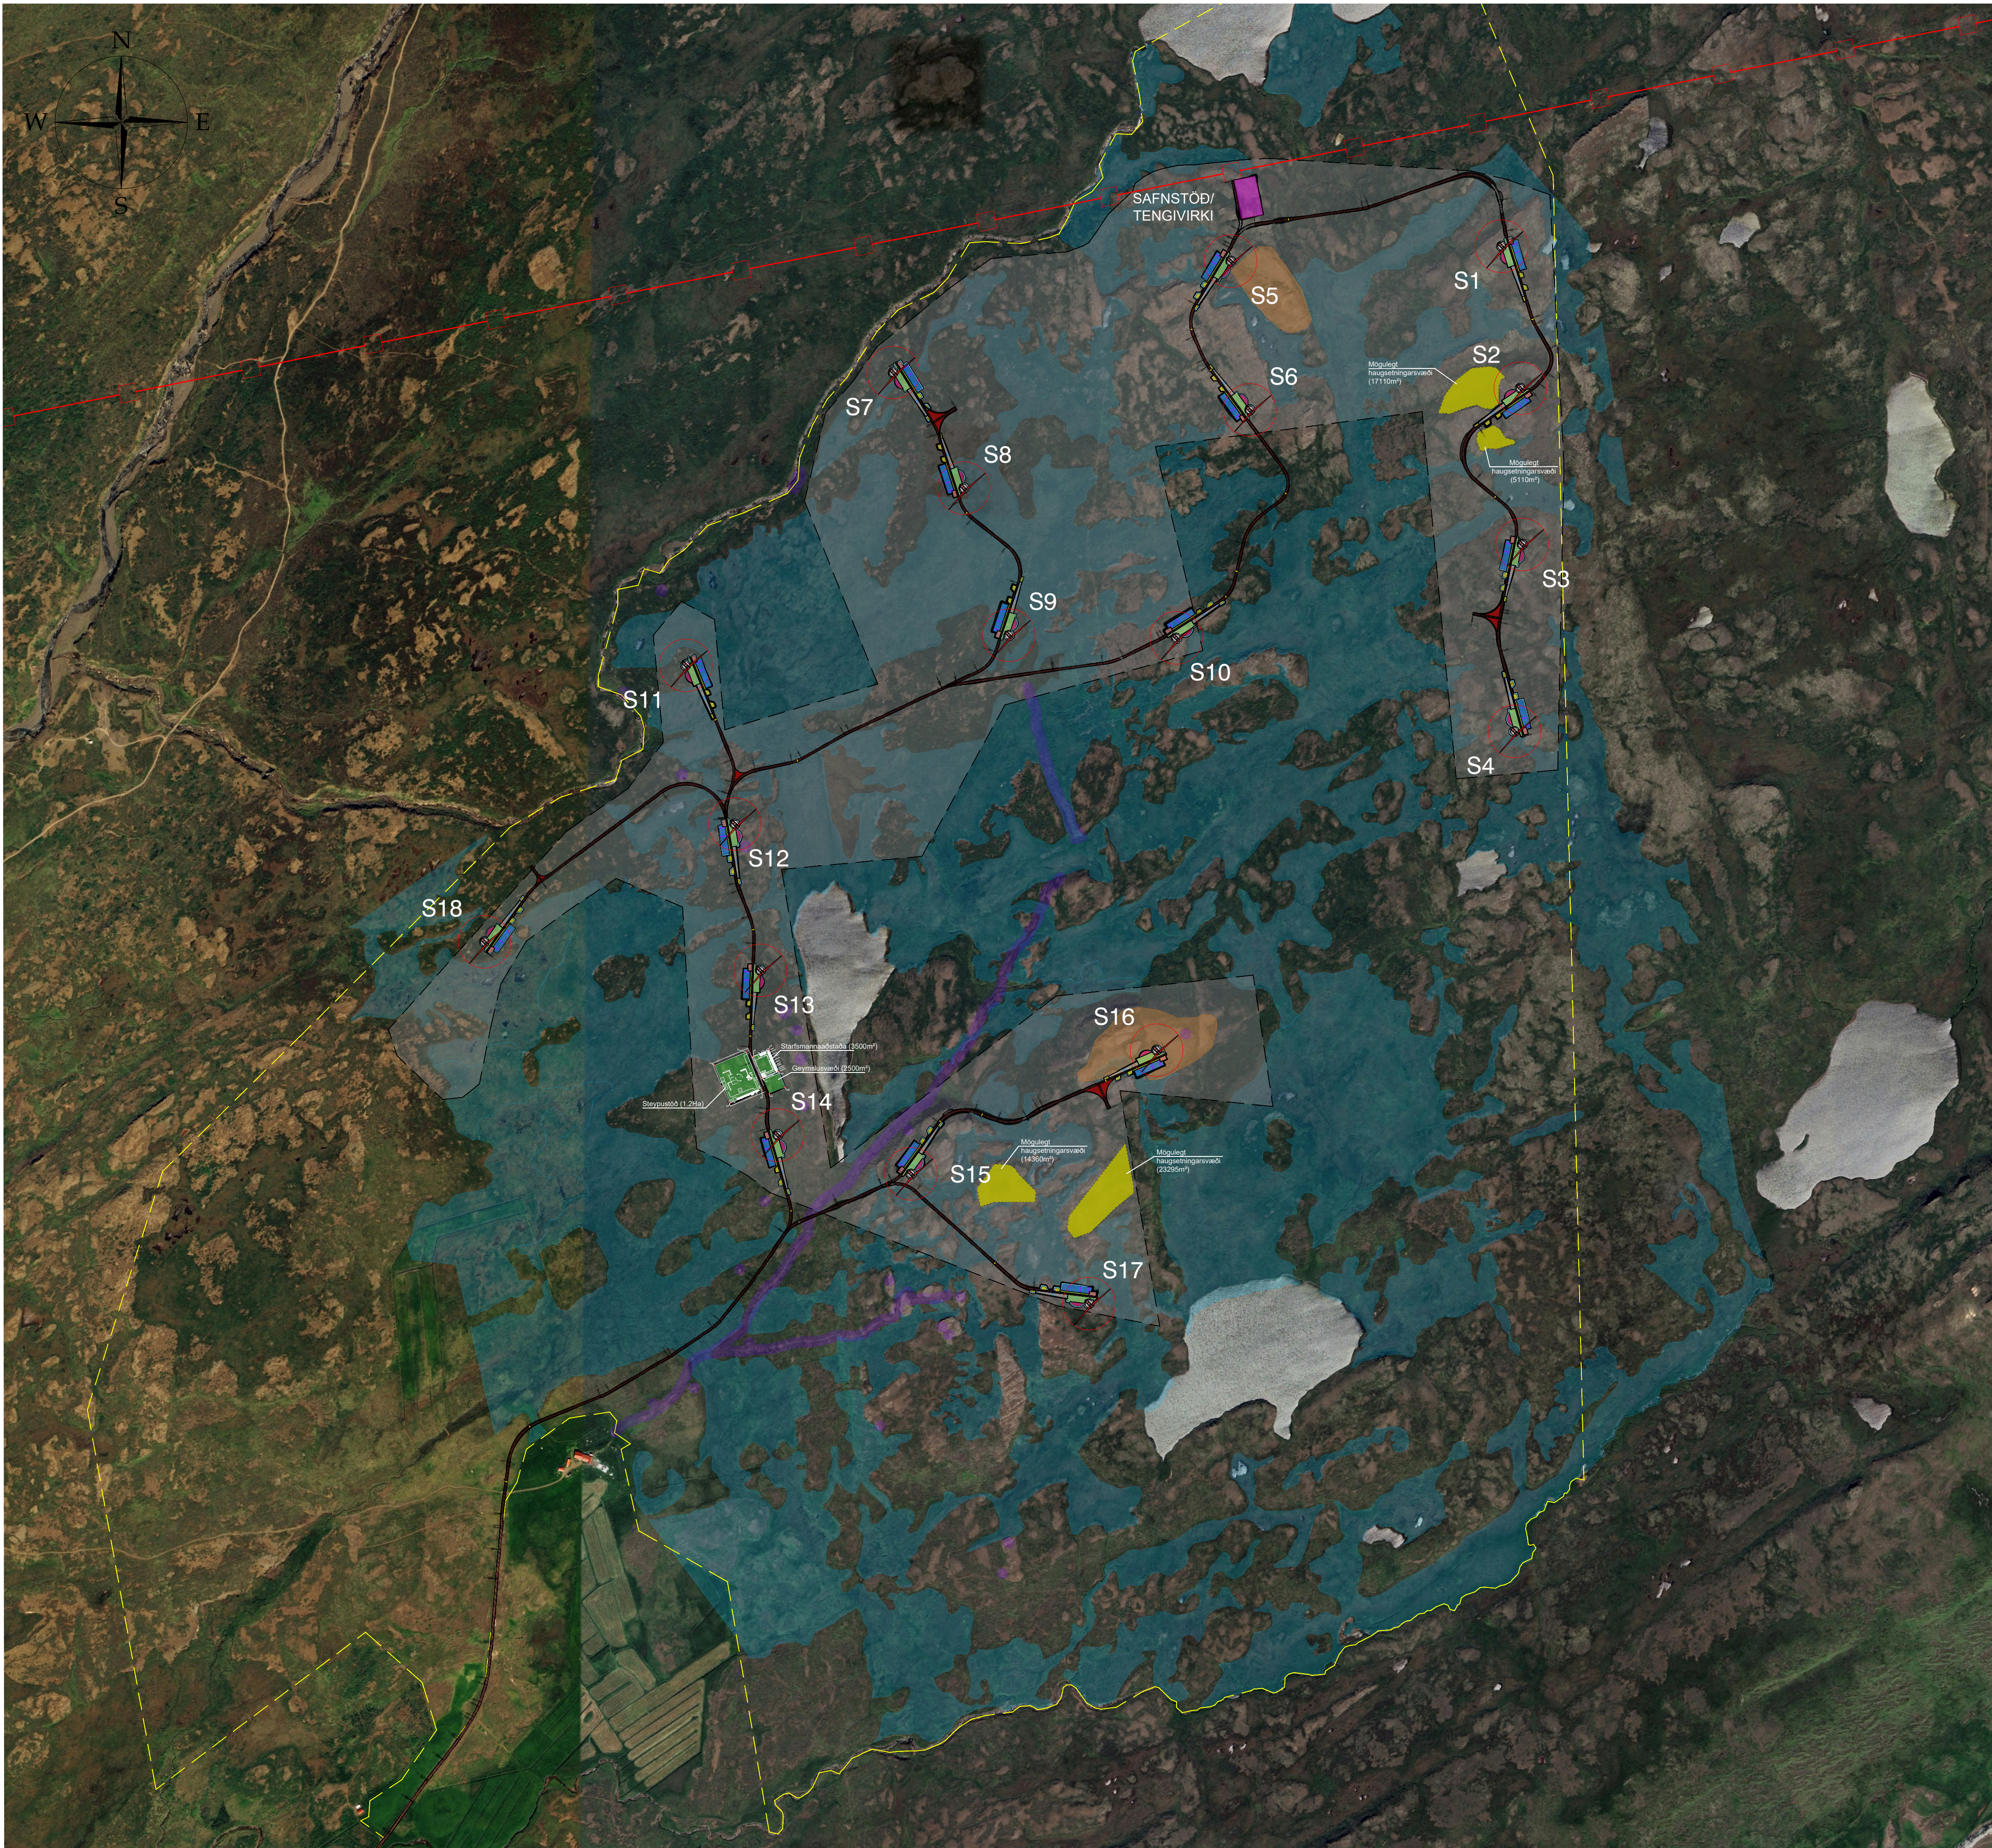

STORM 1 HNIT TAFLA VINDMYLLA (UTM WGS 84)								
VM	UTM-X	UTM-Y	VM	UTM-X	UTM-Y	VM	UTM-X	UTM-Y
S1	472430.00	7230897.00	S7	470639.00	7230525.00	S13	470247.00	7228765.00
S2	472485.00	7230479.00	S8	470846.00	7230185.00	S14	470298.00	7228280.00
S3	472490.00	7230019.00	S9	470979.00	7229752.00	S15	470691.00	7228166.00
S4	472468.00	7229469.00	S10	471472.00	7229744.00	S16	471414.00	7228530.00
S5	471632.00	7230853.00	S11	470028.00	7229663.00	S17	471214.92	7227783.86
S6	471688.00	7230415.00	S12	470172.00	7229196.00	S18	469435.00	7228849.00

SKÝRINGAR			
MERKI	LÝSING	MERKI	LÝSING
	SG 6-155 90HH VINDMYLLA		SAFNSTÖÐ & TENGIVIRKI
	VEGIR INNAN SV/EDIS		NÚVERANDI HÁSPENNULÍNA LANDSNETS
	VEGIR MEÐ VARANLEGU EFNI		VOTLENDI
	ADKOMUVEGUR		FORNLEIFAR
	SG 6-155 90HH UNDIRSTÖÐUR		MÖGULEG NÁMA
	VINNUBÚÐIR, GEYMSLUSVÆÐI, STEYPUSTÖÐ		IDNABARSVÆÐI
	MÖGULEG HAUGSETNINGARSVÆÐI		LANDAMERKI HRÖDNÝJARSTADA I

00	07-01-19	A.I.C.	X.B.A.	A.I.C.	J.A.N.	-
01	05-10-20	A.I.C.	J.I.C.	A.I.C.	J.A.N.	Íðnaðarsvæði bætt við
02	10-11-20	A.I.C.	J.I.C.	A.I.C.	J.A.N.	Skuggar og skýringar lagðar
03	31-05-24	V.C.L.	J.I.C.	V.C.L.	J.I.C.	Nýtt útlit: 18 x SG 6.6-155 90HH04
16-01-25	V.C.L.	J.I.C.	V.C.L.	J.I.C.	J.I.C.	Starismannaöðstaða & möguleg haugssetnsv
05	21-03-25	V.C.L.	J.I.C.	V.C.L.	J.I.C.	Undirstöður f S6 & S17
Útg.	Dags	Lýsing	Teikn	Athugað	Samþykkt	Breytingar

Verkefni:

STORM 1 VINDORKUGARÐUR (118,8MW)

Vesturland - ISLAND

Staða verkefnis:

BOP ÚTBOD

Titill:

VEGIR & UNDIRSTÖÐUR

Undirtitill:

ALMENN HÖNNUN

Skali:

1:10000

Form

Minnikun

Annað

Lína 1:

Lína 2:

Lína 3:

SG-STO-ROH-01-R05

Form:

A1

Útg.:

Dags:

Lýsing:

Teiknað:

Athugað:

05

21-03-25

V.C.L.

J.I.C.

V.C.L.

Blis:

01

02