



Norges
vassdrags- og
energidirektorat

Hafslund Nett AS
Postboks 990 Skøyen
0247 OSLO

Håvard Bårli

Vår dato: 18.05.2016
Vår ref.: 201003308-199
Arkiv: 611
Deres dato:
Deres ref.:

Saksbehandler:
Anette Ødegård
22959269/anod@nve.no

132 kV Hasle–Råde–Halmstad. Oversendelse av tillatelser

Norges vassdrags- og energidirektorat (NVE) har i dag gitt Hafslund Nett AS konsesjon og ekspropriasjonstillatelse for å bygge og drive en ny 132 kV kraftledning mellom Hasle transformatorstasjon, via Råde transformatorstasjon til Halmstad transformatorstasjon. Konsesjonen er gitt med vilkår om bl.a. utarbeidelse av en miljø-, transport- og anleggsplan, merking for å redusere risiko for fuglekollisjon på delstrekninger og skånsom rydding av vegetasjon spesielt nær bebyggelse. I tillegg er det gitt konsesjon til å oppgradere Råde og Halmstad transformatorstasjoner. Vedlagt oversendes NVEs tillatelser og ett eksemplar av notatet "Bakgrunn for vedtak" av i dag. Dokumentene er også å finne på www.nve.no/kraftledninger.

Disse tillatelsene kan påklages, se opplysninger i konsesjonsdokumentet og ekspropriasjonstillatelsen. Eventuelle klager vil bli sendt Dem til uttalelse før saken legges fram for Olje- og energidepartementet.

Vi minner om at ekspropriasjonstillatelsen faller bort hvis skjønn ikke er begjært innen ett år fra endelig vedtak, jf. oreigningsloven § 16.

Orientering av grunneiere/rettighetshavere

Vedlagt følger et brev med underretning om vedtakene. NVE ber om at dette så snart som mulig blir sendt til berørte grunneiere/rettighetshavere. Både eiere av bebygde og ubebygde eiendommer skal varsles.

NVE ber om en bekreftelse på at orienteringsbrevet er sendt ut med opplysning om dato for utsendelsen.

Orientering av systemansvarlig

NVE viser til forskrift om systemansvaret i kraftforsyningen. Konsesjonæren plikter å informere systemansvarlig i tråd med kravene i gjeldende forskrift. Nye anlegg eller endringer i eksisterende anlegg kan ikke idriftsettes uten etter vedtak fra systemansvarlig. Plikten til å informere systemansvarlig gjelder også ved senere endringer av anlegget som ikke utløser behovet for ny anleggskonsesjon.

Om byggesaksbehandling

Anlegg for overføring og omforming av elektrisk energi er unntatt fra behandling etter plan og bygningsloven, jf. pbl. § 1-3. Bygg direkte tilknyttet den daglige driften av energianlegg skal derfor ikke

E-post: nve@nve.no, Postboks 5091, Majorstuen, 0301 OSLO, Telefon: 09575, Internett: www.nve.no

Org.nr.: NO 970 205 039 MVA Bankkonto: 7694 05 08971

Hovedkontor
Middelthunsgate 29
Postboks 5091, Majorstuen
0301 OSLO

Region Midt-Norge
Vestre Rosten 81
7075 TILLER

Region Nord
Kongens gate 14-18
8514 NARVIK

Region Sør
Anton Jenssensgate 7
Postboks 2124
3103 TØNSBERG

Region Vest
Naustdalsvn. 1B
Postboks 53
6801 FØRDE

Region Øst
Vangsveien 73
Postboks 4223
2307 HAMAR

byggesaksbehandles. NVE mener det aktuelle bygget faller inn under unntaket i § 1-3, og det skal derfor ikke byggesaksbehandles av kommunen. Aktuelle bygg skal likevel utformes i tråd med relevante krav i forskrift om tekniske krav til byggverk (Byggteknisk forskrift) av 26.03.2010 nr 489. Konsesjonæren er ansvarlig for at forskriftens krav etterfølges.

Med hilsen

Siv Sannem Inderberg
seksjonssjef

Anette Ødegård
rådgiver

Dokumentet sendes uten underskrift. Det er godkjent i henhold til interne rutiner.

Vedlegg: 5

Anleggskonsesjon

Ekspropriasjonstillatelse

Bakgrunn for vedtak

Orientering om vedtak grunneiere/rettighetshavere

Orientering om vedtak hørings- og orienteringsinstanser



Norges
vassdrags- og
energidirektorat

Anleggskonsesjon

Meddelt:

Hafslund Nett AS

Organisasjonsnummer: 928 41 159

Dato: 18.05.2016

Varighet: 1.5.2046

Ref: NVE 201003308-195

Kommuner: Sarpsborg, Råde, Rygge, Fredrikstad, Askim, Våler og Skiptvet

Fylke: Østfold

I medhold av lov av 29. juni 1990 nr. 50 om produksjon, omforming, overføring, omsetning, fordeling og bruk av energi m.m. (energilovent) § 3-1, jf. forskrift av 7. desember 1990 nr. 959 om produksjon, omforming, overføring, omsetning, fordeling og bruk av energi m.m. (energilovforskriften) § 3-1 og delegering av myndighet fra Olje- og energidepartementet i brev av 27. november 2013, gir Norges vassdrags- og energidirektorat under henvisning til søknader av 29.9.2011 og 7.8.2014 og vedlagt notat *Bakgrunn for vedtak* av i dag anleggskonsesjon til Hafslund Nett AS:

Anleggskonsesjonen gir rett til å bygge og drive følgende elektriske anlegg:

1. En ny ca. 23 km lang kraftledning fra Hasle transformatorstasjon til Råde transformatorstasjon med nominell spenning 132 kV og tverrsnitt Al 59 865. Kraftledningen skal bygges med følgende spesifikasjoner:
 - På den 3,6 km lange strekningen fra Hasle til Skjøren koblingspunkt skal ledningen bygges på samme masterekke som dobbeltkursledningen fra Raa via Hasle til Vamma, jfr. punkt 6 og 7 i denne konsesjonen. Ledningen skal bygges med gittermast i stål, isolatorer i kompositt og travers i stål.
 - På strekningen Skjøren koblingspunkt til Huseby skal ledningen hovedsakelig bygges med portalmaster i stål, isolatorer i kompositt og travers i stål.
 - På strekningen Huseby–Råde skal ledningen bygges som en dobbeltkursledning. Ledningen Hasle–Råde og Råde–Fjærå bygges på samme masterekke. Ledningen Råde–Fjærå skal bygges med minimum strømføringsevne tilsvarende Al 59 865 og skal inntil videre driftes på 47 kV. Ledningen skal bygges med konet rørmast i stål, isolator i kompositt og travers i stål.
2. En ca. 5,4 km lang kraftledning fra Råde transformatorstasjon til Halmstad transformatorstasjon. Kraftledningen bygges med følgende spesifikasjoner:
 - En dobbeltkurs ledning med nominell spenning 132 kV. En kurs bygges med minimum strømføringsevne tilsvarende AL 59 454 og en kurs bygges med minimum strømføringsevne tilsvarende Al 59 865. Ledningen skal inntil videre driftes på 47 kV.
 - Ledningen skal i hovedsak bygges med konet rørmast i stål, isolatorer i kompositt og traverser i stål.
3. Råde transformatorstasjon med følgende spesifikasjoner:
 - To transformatorer med samlet ytelse 80 MVA og omsetning 132/18 kV.
 - 7 bryterfelt med dobbel samleskinne og nominell spenning 132 kV.
 - Ett kontrollbygg med grunnflate 17x30 meter.
 - Nødvendig høyspenningsanlegg.
4. Halmstad transformatorstasjon med følgende spesifikasjoner:
 - En transformator med ytelse 160 MVA og omsetning 132/47 kV.
 - Ett bryterfelt med enkel samleskinne og nominell spenning 132 kV.

- Utvidelse av 47 kV koblingsanlegg med et transformatorfelt.
- Nødvendig høyspenningsanlegg.

Og konsesjon til å fortsatt drive

5. En 37,6 km lang kraftledning fra Vammafossen transformatorstasjon til Raa transformatorstasjon med nominell spenning 132 kV. Med følgende spesifikasjoner:
 - En 30,5 km lang luftledning fra Vammafossen transformatorstasjon, via Skjøren til mast 247295 med tverrsnitt 2x3x454 Al 59.
 - En ca. 1,1 km lang jordkabel fra mast 247295 til mast 247301 med tverrsnitt 2x3x1x1600Al mm².
 - En ca. 6,5 km lang luftledning fra mast 247301 til Raa transformatorstasjon med tverrsnitt 2x3x454 Al 59.
6. En ca. 16 km lang kraftledning fra Hasle transformatorstasjon til Raa transformatorstasjon med nominell spenning 132 kV. Ledningen bygges med følgende spesifikasjoner:
 - En 8,4 km lang luftledning fra Hasle transformatorstasjon via Skjøren til mast 247295 med tverrsnitt FeAl 253 mellom Hasle og Skjøren og 2x3x454 Al mellom Skjøren og mast 247295.
 - En 1,1 km lang jordkabel fra mast 247295 til mast 247301 med tverrsnitt 2x3x1x1600Al mm².
 - En 6,5 km lang luftledning fra mast 247301 til Raa transformatorstasjon med tverrsnitt 2x3x454 Al 59.

Ledningen Vammafossen–Raa henger på samme masterekke som ledningen Vammafossen–Hasle på strekningen Vammafossen–Skjøren og Hasle–Raa på strekningen Skjøren–Raa. Ledningene Raa–Hasle og Hasle–Vammafossen henger på samme masterekke på strekningen Hasle–Skjøren.

7. Halmstad transformatorstasjon med en transformator med ytelse på inntil 60 MVA og omsetning 47/22 kV.
8. En ca. 9 km lang kraftledning fra Huseby i Råde kommune til Fjærå transformatorstasjon i Fredrikstad kommune, med nominell spenning 47 kV og tverrsnitt FeAl 150. Ledningen er bygget på tremaster.

132 kV ledningen Hasle–Råde–Halmstad skal bygges etter traséalternativ 1 mellom Hasle og Ramstadbråten, 4D mellom Ramstadbråten og Missingen, alternativ 1B mellom Missingen og Huseby og alternativ 1 mellom Huseby og Halmstad. Oversikt over traseen fremgår på kart merket «Transformatorstasjoner Konsesjonssøkte traséer» av 15.12.2015. Mellom Huseby og Løken justeres trasé som vist med blå strek på kart merket «traséjustering ved Huseby» av 21.10.2014. Mellom Løken og Halmstad justeres trasé som vist med blå strek på kart merket «Figur 3a: Utsnitt traséjustering ved Rør».

Råde transformatorstasjon skal være innenfor rød og svart strek som fremgår på kart merket «Råde transformatorstasjon. Planskisse 132 kV GIS» av 5.2.2014. Stasjonsbygget skal være

tilsvarende bygg som fremgår på kart merket «Råde transformatorstasjon. Illustrasjon Norconsult AS».

Halmstad transformatorstasjon skal være innenfor rød og svart strek på kart merket «Halmstad transformatorstasjon. Planskisse» av 30.5.2014.

Kartene er vedlagt denne konsesjonen.

Anleggskonsesjon meddelt Hafslund Nett AS 1.1.2034, NVE ref: 201001052-4 bortfaller når de ovennevnte anleggene idriftsettes.

Anleggskonsesjon meddelt Hafslund Nett AS 8.5.2007, NVE ref: 200704770-2, bortfaller når nye Halmstad transformatorstasjon idriftsettes.

Punkt 12 i anleggskonsesjon meddelt Hafslund Nett 6.12.2004, NVE ref: 200401111-7, bortfaller når nye Råde transformatorstasjon idriftsettes.

Punkt 19 og punkt 44 i anleggskonsesjon meddelt Hafslund Nett 6.12.2004, NVE ref: 200401111-6, bortfaller når ovennevnte anlegg idriftsettes.

Vilkår

De til enhver tid gjeldende vilkår fastsatt i eller i medhold av energiloven gjelder for konsesjonæren. I tillegg fastsettes med hjemmel i energiloven § 3-5 annet ledd følgende spesielle vilkår:

1. Varighet

Konsesjonen gjelder inntil 1.5.2046

2. Fornyelse

Konsesjonæren skal søke om fornyelse av konsesjonen senest seks måneder før konsesjonen utløper. Dersom konsesjonæren ikke ønsker fornyet konsesjon, skal det innen samme frist gis melding om dette.

3. Bygging

Anlegget skal være ferdigstilt, bygget i henhold til denne konsesjonen og idriftsatt innen tre år fra endelig konsesjon.

Konsesjonæren kan søke om forlengelse av fristen for ferdigstillelse, bygging og idriftsettelse. Slik søknad skal sendes senest seks måneder før utløpet av fristen.

Konsesjonen bortfaller dersom fristen for ferdigstillelse, bygging og idriftsettelse ikke overholdes.

4. Drift

Konsesjonæren skal stå for driften av anleggene og plikter å gjøre seg kjent med de til enhver tid gjeldende regler for driften.

Bytte av driftsansvarlig selskap krever overføring av konsesjon. Eventuelt framtidig skille mellom eierskap og drift av anleggene konsesjonen omfatter, krever også godkjenning fra NVE. Godkjenning kan gis etter søknad.

5. Nedleggelse

Dersom konsesjonær ønsker å legge ned anlegget mens konsesjonen løper, skal det søkes NVE om dette. Nedleggelse kan ikke skje før vedtak om riving er fattet.

6. Endring av konsesjon

NVE kan fastsette nye vilkår for anlegget dersom det foreligger sterke samfunnsmessige interesser.

7. Tilbakekall av konsesjon

Konsesjonen kan trekkes tilbake dersom konsesjonæren tas under konkursbehandling, innleder gjeldsforhandling, eller på annen måte blir ute av stand til å oppfylle sine plikter etter konsesjonen.

8. Overtredelse av konsesjonen eller konsesjonsvilkår

Ved overtredelse av konsesjonen eller vilkår i denne konsesjonen kan NVE bruke de til enhver tid gjeldende reaksjonsmidler etter energilovgivningen eller bestemmelser gitt i medhold av denne lovgivningen.

NVE kan også i slike tilfeller på ethvert tidspunkt pålegge stans i bygging.

9. Miljø-, transport- og anleggsplan

Anlegget skal bygges, drives, vedlikeholdes og nedlegges i henhold til en miljø-, transport- og anleggsplan, som utarbeides av konsesjonæren og godkjennes av NVE før anleggsstart. Planen skal utarbeides i samsvar med NVEs veileder om utarbeidelse av miljø-, transport- og anleggsplan for anlegg med konsesjon etter energiloven. Hafslund Nett skal utarbeide planen i kontakt med berørt kommune, grunneiere og andre rettighetshavere. Planen skal gjøres kjent for entreprenører. Konsesjonæren har ansvaret for at planen følges.

Anlegget skal til enhver tid holdes i tilfredsstillende driftsmessig stand i henhold til miljø-, transport- og anleggsplanen og eventuelt andre vilkår/planer.

Konsesjonæren skal foreta en forsvarlig opprydding og istandsetting av anleggsområdene, som skal være ferdig senest to år etter at anlegget eller deler av anlegget er satt i drift.

Tilsyn med bygging, drift, vedlikehold og nedleggelse av anlegget er tillagt NVE. Utgifter forbundet med NVEs godkjenning av planen, og utgifter til tilsyn med overholdelse av planen dekkes av konsesjonæren.

Ved behov for planer etter andre vilkår, kan disse inkluderes i miljø-, transport- og anleggsplanen.

Konsesjonæren skal avklare undersøkelsesplikten etter kulturminneloven § 9 før miljø-, transport- og anleggsplanen blir godkjent.

Utover det som står i veilederen skal planen spesielt beskrive og drøfte:

- Masteplassering forbi Maugesten gård dersom det blir nødvendig å skifte ut mastene.
- Oppfølging av vilkår 11, 12 og 13.

10. Byggtekniske krav

Utbygger skal påse at transformatorbygget etableres i samsvar med kravene i forskrift om tekniske byggverk (FOR 2010-03-26 nr. 489) så langt disse kravene passer for bygget.

11. Trasérydding

For å dempe direkte innsyn til kraftledningstraseen og ivareta hensynet til naturmangfoldet skal skogrydding begrenses så langt det vurderes som hensiktsmessig. Gjensetting av vegetasjon bør prioriteres på de strekningene hvor traseen krysser prioriterte naturtyper og nær bebyggelse. Gjennomføring av skogrydding skal omtales i miljø-, transport og anleggsplanen.

12. Merking for fugl

Det skal gjennomføres avbøtende tiltak for å redusere risikoen for fuglekollisjoner over Vestvannet, Ågårdselva og Augberghølen, hvor ledningen skal bygges med fugleavvisere.

13. Riving av eksisterende anlegg

47 kV-kraftledningen Halmstad–Fjærå skal rives på strekningen Halmstad–Huseby før konsesjonsgitt ledning bygges.

Det skal lages en plan for rivingen av ledningen. Planen skal forelegges NVE før arbeidene igangsettes, og den kan inngå i miljø-, transport- og anleggsplanen.

Klageadgang

Denne avgjørelsen kan påklages til Olje- og energidepartementet av parter i saken og andre med rettslig klageinteresse innen 3 uker fra det tidspunkt denne underretning er kommet frem, jf. forvaltningsloven kapittel VI. En eventuell klage skal begrunnes skriftlig, stiles til Olje- og energidepartementet og sendes til NVE. Vi foretrekker elektronisk oversendelse til vår sentrale e-postadresse nve@nve.no.

Rune Flatby
avdelingsdirektør

Siv Sannem Inderberg
seksjonssjef

Dokumentet sendes uten underskrift. Det er godkjent i henhold til interne rutiner.



▲ Transformatorstasjoner

--- Konsesjonssøkte traséer

0

1

2 Kilometers


N

Dato: 15.12.2015

Kartdata: Statkart


Norconsult

Traséjustering ved Huseby

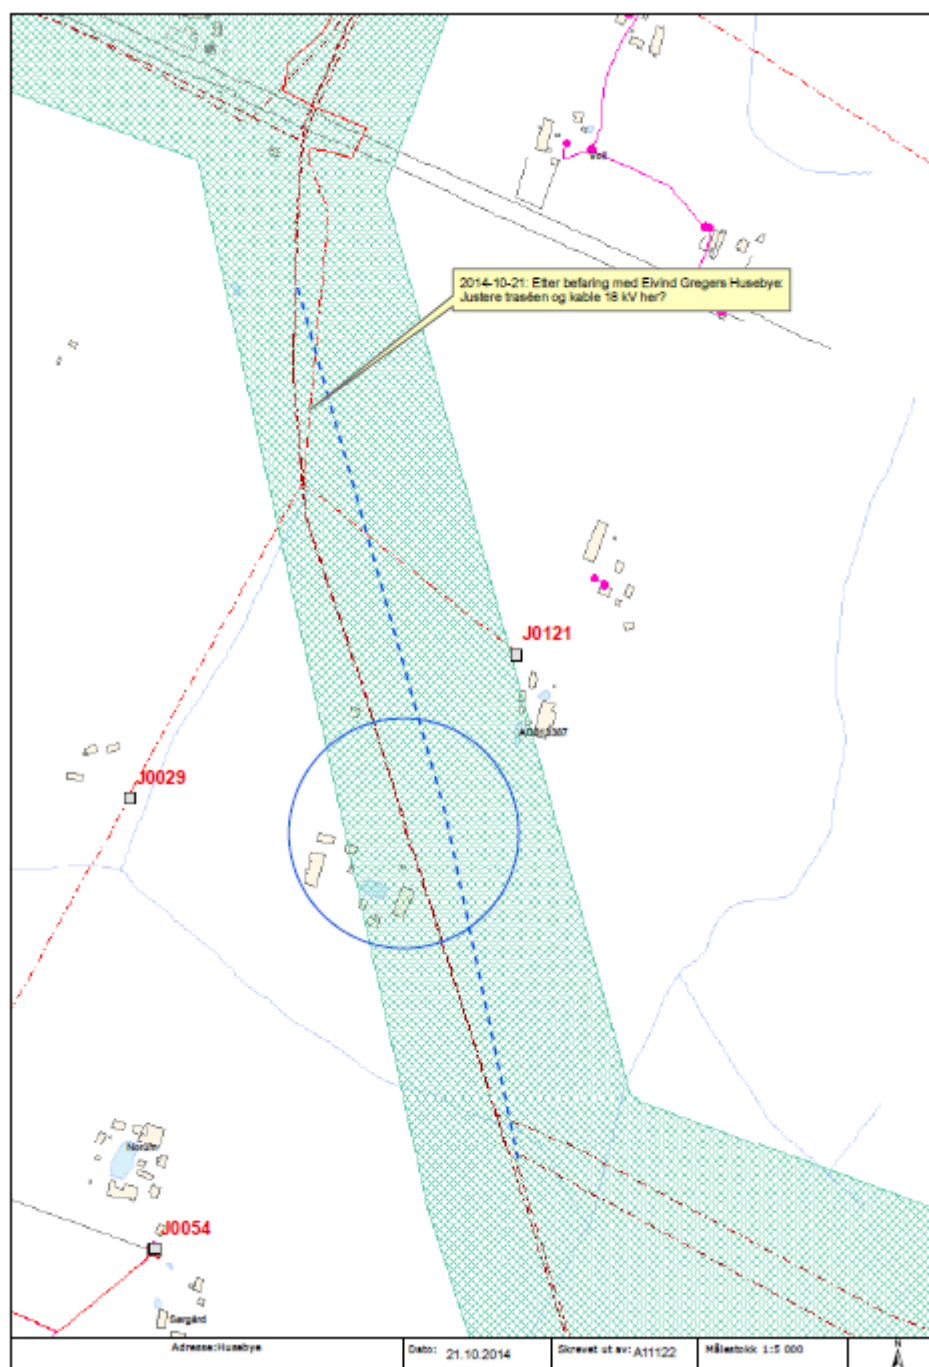




Figur 3a: Utsnitt traséjustering ved Rør. Blå linje er nytt traséalternativ.

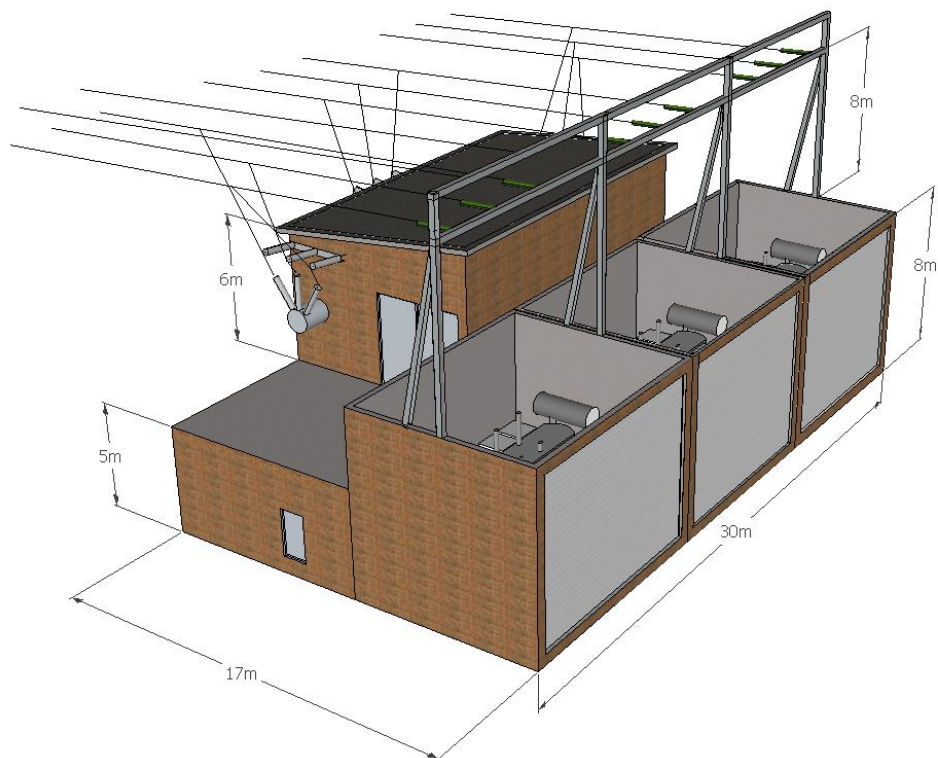

Figur 3-14: Råde transformatorstasjon. Illustrasjon Norconsult AS.



Figur 3-15: Råde transformatorstasjon. Gjerde rundt stasjonen er ikke tegnet inn. Visualisering Norconsult AS

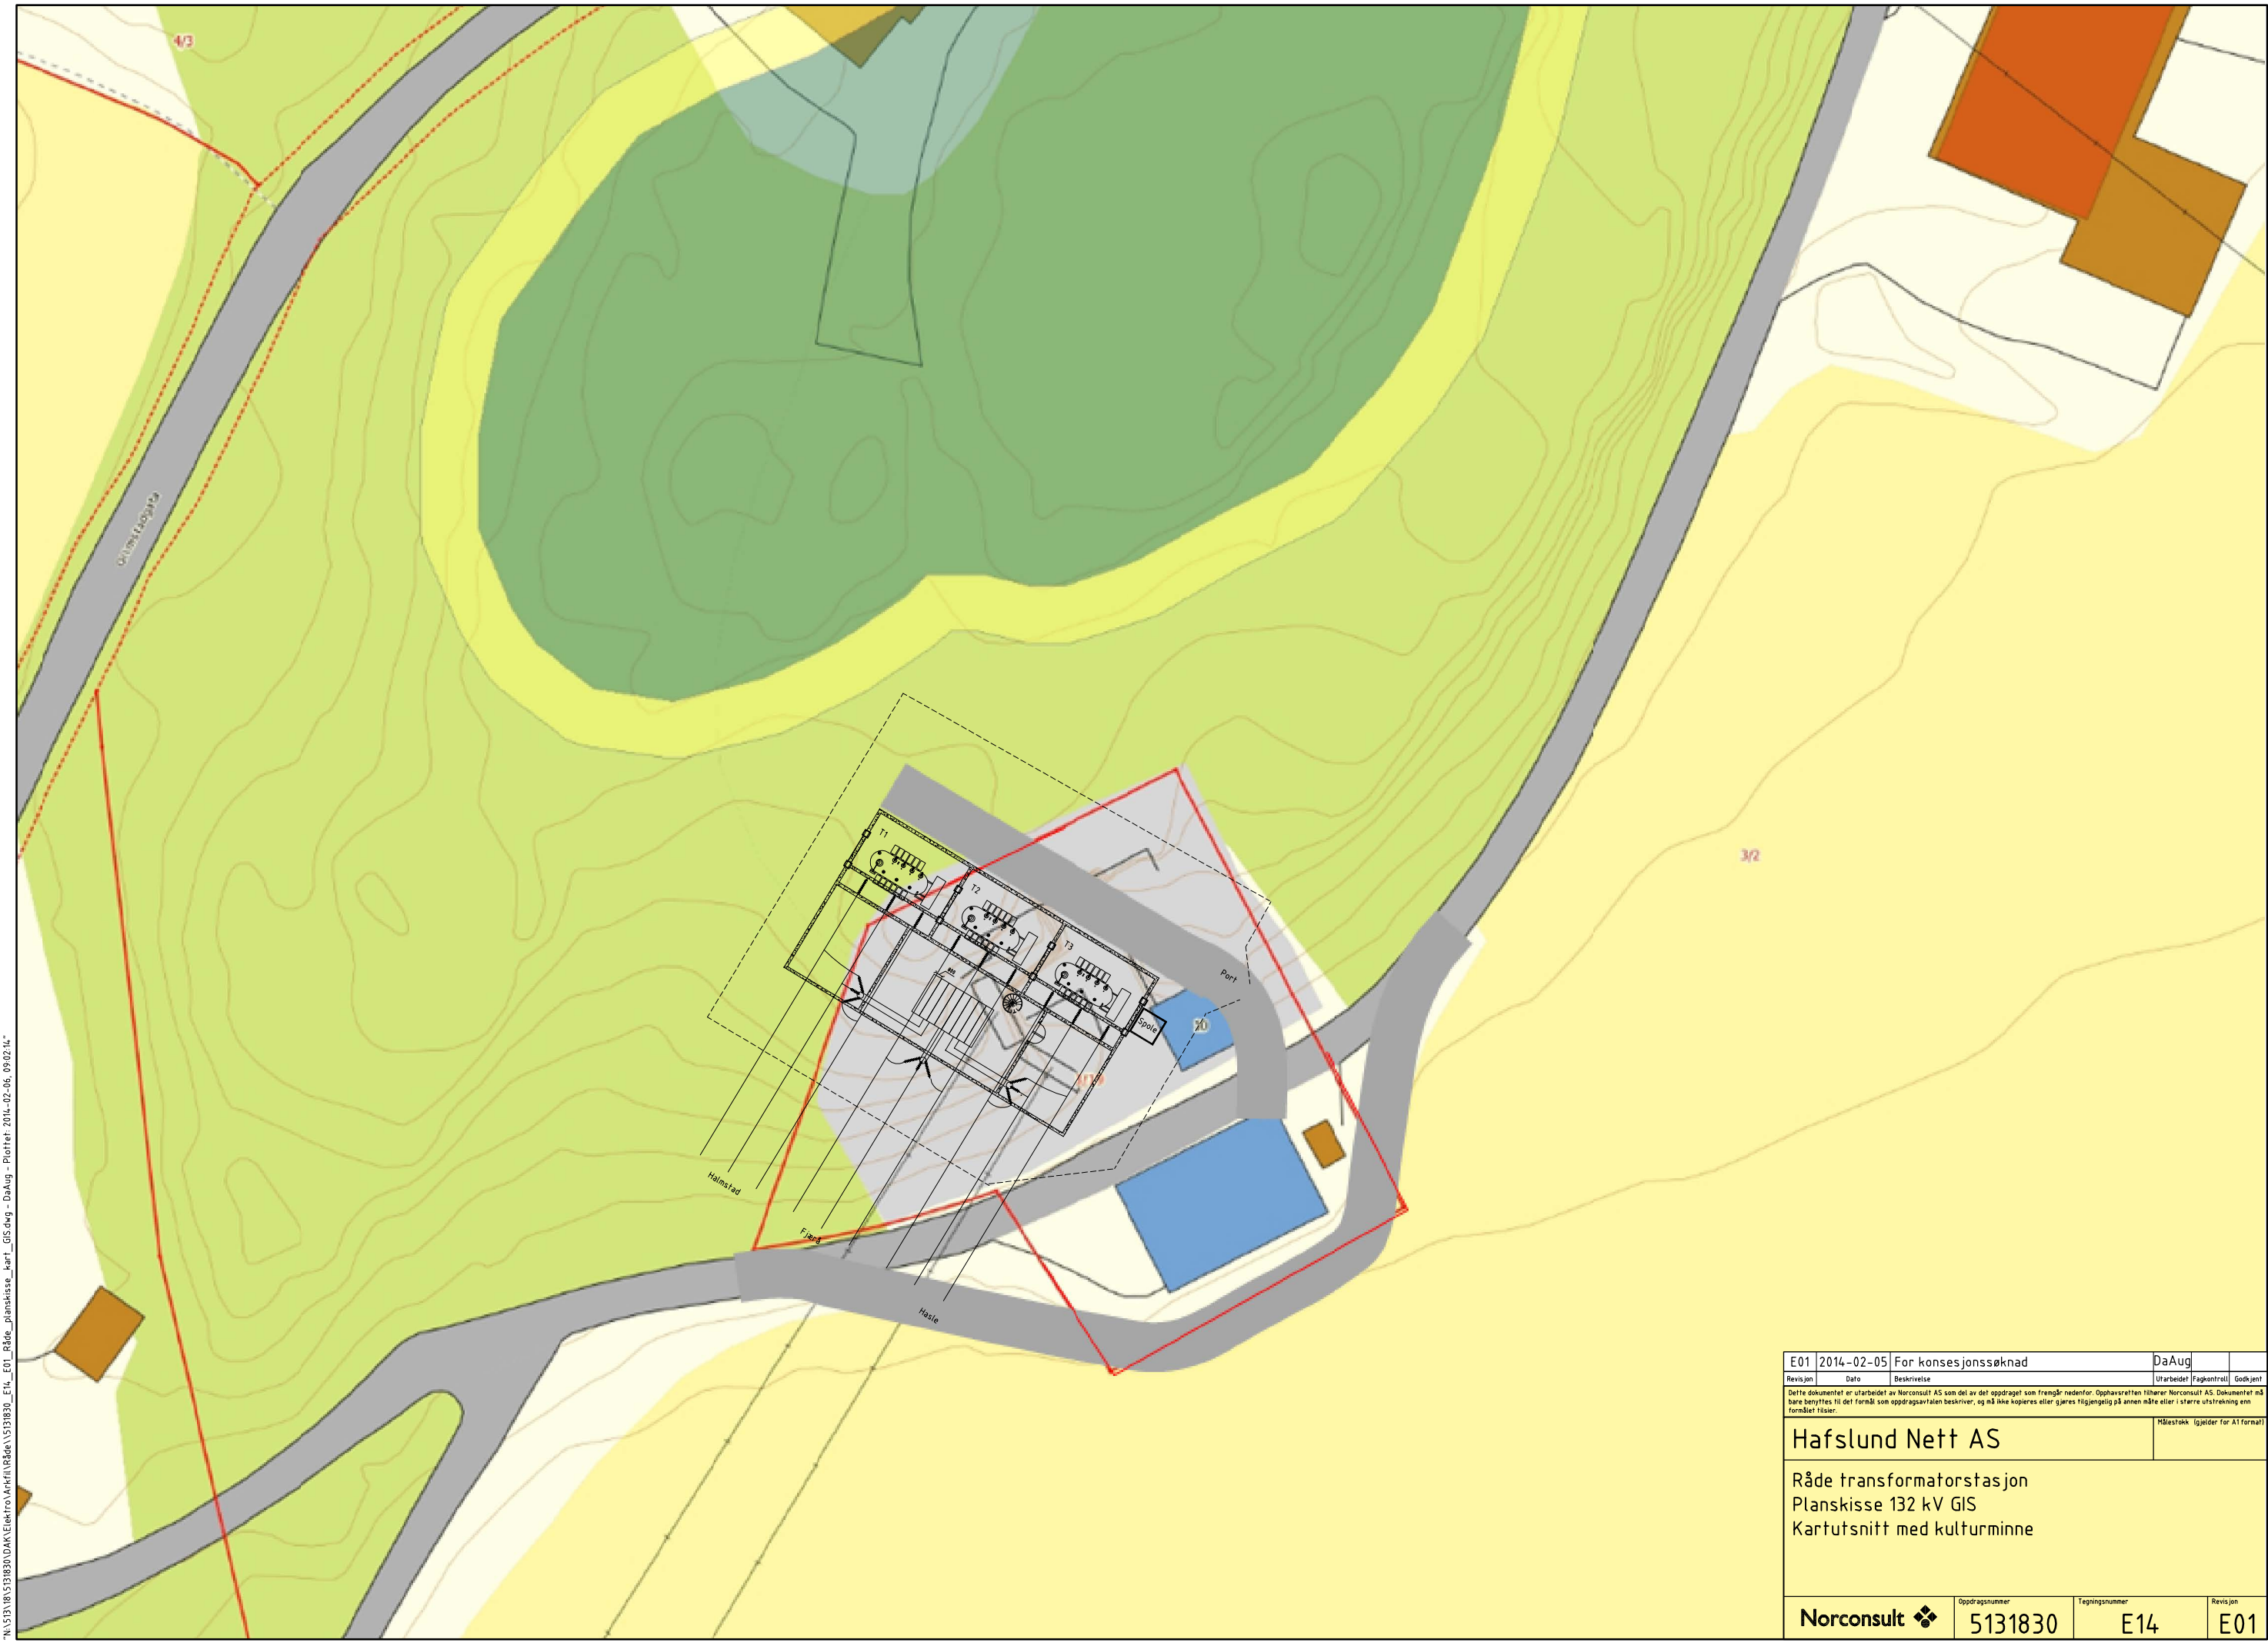

"\\V51318\5131830\DAK\Electro\Arkiv\Råde\5131830_E14_E01_Råde_planskisse_kart_GIS.dwg - DaAug - Plottet: 2014-02-06 09:02:14"

E01	2014-02-05	For konsesjonssøknad	DaAug		
Revisjon	Dato	Beskrivelse	Utarbeidet	Fagkontroll	Godkjent
Dette dokumentet er utarbeidet av Norconsult AS som del av det oppdraget som fremgår nedenfor. Opphavsretten tilhører Norconsult AS. Dokumentet må bare benyttes til det formål som oppdragsavtalen beskriver, og må ikke kopieres eller gjøres tilgjengelig på annen måte eller i større utstrekning enn formålet tilsier.					
Hafslund Nett AS			Målestokk (gjelder for A1 format)		
Råde transformatorstasjon Planskisse 132 kV GIS Kartutsnitt med kulturminne					
Norconsult 		Oppdragsnummer	Tegningsnummer	Revisjon	
		5131830	E14	E01	



Norges
vassdrags- og
energidirektorat

Hafslund Nett AS
Postboks 990 Skøyen
0247 OSLO

Vår dato: 18.05.2016
Vår ref.: 201003308-196
Arkiv: 611
Deres dato:
Deres ref.:

Saksbehandler:
Anette Ødegård
22959269/anod@nve.no

132 kV Hasle–Råde–Halmstad. Samtykke til ekspropriasjon

Norges vassdrags- og energidirektorat (NVE) viser til søknader av 29.9.2011 og 7.8.2014 fra Hafslund Nett AS.

NVE har, etter en samlet vurdering, funnet at samfunnsmessige fordeler som vinnes ved nedenfor angitte anlegg, utvilsomt er større enn skader og ulemper som påføres andre. For nærmere begrunnelse for vedtaket viser NVE til notatet "Bakgrunn for vedtak" av i dag.

I medhold av lov om oreigning av fast eiendom av 23.10.1959, § 2 nr. 19, og bemyndigelse gitt ved kgl. res. 05.11.1982, gir NVE herved Hafslund Nett AS tillatelse til å kreve nødvendig grunn og rettigheter avstått i Sarpsborg, Råde og Rygge kommuner i Østfold fylke for bygging og drift av ny 132 kV kraftledning mellom Hasle og Råde (enkeltkurs med unntak av strekningen mellom Hasle og Grønli hvor ledningen bygges som trippelkurs, og mellom Huseby og Råde hvor ledningen bygges som dobbeltkurs), ny dobbeltkurs 132 kV kraftledning mellom Råde og Halmstad og utvidelse av Råde og Halmstad transformatorstasjoner.

Tillatelsen gir rett til ekspropriasjon av eiendomsrett for følgende arealer:

- Areal til Råde transformatorstasjon, ca. 500 m².
- Areal til Halmstad transformatorstasjon og tilhørende veg inne på stasjonsområdet, ca. 1000 m².

Tillatelsen gir rett til ekspropriasjon av bruksrett for følgende arealer:

- Kraftledningsgaten. Nødvendig areal for framføring av kraftledningen, inkludert mastefester. Klausuleringsbeltet utgjør normalt en ca. 30 meter bred trasé. Ryddebeltet utgjør en 30 meter bred trasé.
- Nødvendig adkomst, ferdsel og transport. Dette gjelder blant annet rettigheter til adkomst, ferdsel og transport av utstyr, materiell og mannskap på eksisterende privat vei mellom offentlig vei og lednings-/stasjonsanlegg, i terrenget mellom offentlig eller privat vei fram til ledningsanleggene og terrengtransport i ledningstraseen. Bruksretten gjelder også for uttransport av tømmer som hugges i traseen, nødvendig transport som følge av riving av eksisterende ledninger og uttransport av gammelt materiell. Bruksretten gjelder også landing med helikopter.

E-post: nve@nve.no, Postboks 5091, Majorstuen, 0301 OSLO, Telefon: 09575, Internett: www.nve.no

Org.nr.: NO 970 205 039 MVA Bankkonto: 7694 05 08971

Hovedkontor
Middelthunsgate 29
Postboks 5091, Majorstuen
0301 OSLO

Region Midt-Norge
Vestre Rosten 81
7075 TILLER

Region Nord
Kongens gate 14-18
8514 NARVIK

Region Sør
Anton Jenssensgate 7
Postboks 2124
3103 TØNSBERG

Region Vest
Naustdalsvn. 1B
Postboks 53
6801 FØRDE

Region Øst
Vangsvæien 73
Postboks 4223
2307 HAMAR

Ekspropriasjonstillatelsen gjelder også for nødvendig adkomst, ferdsel og transport for å rive eksisterende 47 kV ledning mellom Halmstad og Huseby.

Kraftledningens trasé skal i det vesentlige være som vist med blå strek på kart i målestokk 1:2000. Kartet er vedlagt konsesjonsdokumentet og traséalternativene er spesifisert i konsesjonsdokumentet.

NVE forutsetter at Hafslund Nett forsøker å komme fram til minnelige ordninger med berørte grunneiere/rettighetshavere. Det forutsettes at De underretter grunneierne/rettighetshaverne om ekspropriasjonstillatelsen, jf. forvaltningsloven kap. V. Vedlagte orienteringsbrev med NVEs påtegning bes sendt til grunneiere og rettighetshavere snarest.

Denne avgjørelsen kan påklages til Olje- og energidepartementet innen tre uker fra det tidspunkt underretningen er kommet fram til partene, jf. forvaltningsloven kap. VI. En eventuell klage skal være skriftlig, stiles til Olje- og energidepartementet og sendes inn til NVE. Vi foretrekker elektronisk oversendelse til vår sentrale e-postadresse nve@nve.no.

Ekspropriasjonstillatelsen faller bort hvis skjønn ikke er begjært innen ett år fra endelig vedtak, jf. oreigningsloven § 16.

Med hilsen

Rune Flatby
avdelingsdirektør

Siv Sannem Inderberg
seksjonssjef

Dokumentet sendes uten underskrift. Det er godkjent i henhold til interne rutiner.



Norges
vassdrags- og
energidirektorat

Grunneiere/rettighetshavere

Vår dato: 18.05.2016

Vår ref.: 201003308-198

Arkiv: 611

Deres dato:

Deres ref.:

Saksbehandler:

Anette Ødegård

22959269/anod@nve.no

Tillatelser til ny 132 kV kraftledning Hasle–Råde–Halmstad.

Norges vassdrags- og energidirektorat (NVE) har i dag gitt Hafslund Nett AS konsesjon og ekspropriasjonstillatelse for bygging og drift av en ny 132 kV kraftledning mellom Hasle transformatorstasjon via Råde transformatorstasjon til Halmstad transformatorstasjon. NVE har i tillegg gitt Hafslund Nett konsesjon til å oppgradere Råde og Halmstad transformatorstasjoner. Tiltakene berører Sarpsborg, Råde og Rygge kommuner i Østfold fylke.

Mellom Hasle–Råde–Halmstad har NVE gitt konsesjon til trasékombinasjonene 1B-4D-1B-1. NVE mener denne trasékombinasjonene vil være den som totalt sett gir færrest konsekvenser for landskap, bebyggelse, kulturmiljøer og naturmangfold. Ledningen går parallelt med eksisterende ledninger mellom Hasle og Råde og erstatter eksisterende ledning mellom Råde og Halmstad.

Bakgrunnen for vedtaket er at tiltaket vil øke kapasiteten i nettet, bedre forsyningssikkerheten, gi økt fleksibilitet ved fremtidig oppgraderinger i nettet og redusere avbruddskostnader.

NVE setter vilkår om utarbeidelse av en miljø-, transport- og anleggsplan. Denne planen skal ivareta blant annet miljøhensyn og en plan for skogrydding. Det settes i tillegg vilkår om fuglemerking over Vestvannet, Ågårdselva og Augberghølen.

Konsesjonsdokumentet, ekspropriasjonstillatelsen og notatet "Bakgrunn for vedtak" av i dag er tilgjengelige på www.nve.no/kraftledninger.

Partsinnsyn

Forvaltningslovens regler om partsinnsyn gir grunneier/rettighetshaver rett til å be om å få se sakens dokumenter. Ved ønske om dokumentinnsyn, ta kontakt med saksbehandler i NVE eller send e-post til innsyn@nve.no.

Klage

Vedtaket kan påklages til Olje- og energidepartementet innen tre uker fra det tidspunktet underretningen kom fram eller klageren fikk eller burde ha skaffet seg kjennskap til vedtakene, jf. forvaltningsloven kap. VI. Parter (grunneiere, rettighetshaver og konsesjonssøker) og andre med rettslig klageinteresse (andre med spesielt nær rettslig, økonomisk eller faktisk tilknytning til saken og organisasjoner som representerer berørte interesser) har rett til å klage på vedtakene.

E-post: nve@nve.no, Postboks 5091, Majorstuen, 0301 OSLO, Telefon: 09575, Internett: www.nve.no

Org.nr.: NO 970 205 039 MVA Bankkonto: 7694 05 08971

Hovedkontor

Middelthunsgate 29
Postboks 5091, Majorstuen
0301 OSLO

Region Midt-Norge

Vestre Rosten 81
7075 TILLER

Region Nord

Kongens gate 14-18
8514 NARVIK

Region Sør

Anton Jenssensgate 7
Postboks 2124
3103 TØNSBERG

Region Vest

Naustdalsvn. 1B
Postboks 53
6801 FØRDE

Region Øst

Vangsveien 73
Postboks 4223
2307 HAMAR

En klage skal være skriftlig, stiles til Olje- og energidepartementet og sendes inn til NVE. Den må presisere om det er anleggskonsesjon og/eller samtykke til ekspropriasjon som påklages, og inneholde opplysninger som gjør det mulig for NVE å avgjøre om klageren har klagerett. Den bør også inneholde en begrunnelse. Etter forvaltningsloven skal NVE vurdere klagen og forberede saken før den sendes til Olje- og energidepartementet for endelig avgjørelse. Vi foretrekker at klager sendes til vår sentrale e-postadresse nve@nve.no.

Ved spørsmål eller behov for nærmere opplysninger, ta kontakt med saksbehandler i NVE, Anette Ødegård tlf. 22 95 92 69 eller e-post anod@nve.no.

Med hilsen

Siv Sannem Inderberg
seksjonssjef

Anette Ødegård
rådgiver

Dokumentet sendes uten underskrift. Det er godkjent i henhold til interne rutiner.

Adresseinformasjon fylles inn ved ekspedering. Se mottakerliste nedenfor.

Adresseinformasjon fylles inn ved ekspedering. Se mottakerliste nedenfor.

Vår dato: 18.05.2016

Vår ref.: 201003308-197

Arkiv: 611

Deres dato:

Deres ref.:

Saksbehandler:

Anette Ødegård

22959269/anod@nve.no

Tillatelse til ny 132 kV kraftledning Hasle–Råde–Halmstad

Norges vassdrags- og energidirektorat (NVE) har i dag gitt Hafslund Nett AS konsesjon og ekspropriasjonstillatelse for bygging og drift av en ny 132 kV kraftledning mellom Hasle transformatorstasjon via Råde transformatorstasjon til Halmstad transformatorstasjon. NVE har i tillegg gitt Hafslund Nett konsesjon til å oppgradere Råde og Halmstad transformatorstasjoner. Tiltakene berører Sarpsborg, Råde og Rygge kommuner i Østfold fylke.

På strekningen Hasle–Råde har NVE gitt konsesjon til trasékombinasjonene 1B-4D-1B-1. NVE mener denne trasékombinasjonene vil være den som totalt sett gir færrest konsekvenser for landskap, bebyggelse, kulturmiljøer og naturmangfold. Ledningen går parallelt med eksisterende ledninger mellom Hasle og Råde og erstatter eksisterende ledning mellom Råde og Halmstad.

Bakgrunnen for vedtaket er at tiltaket vil øke kapasiteten i nettet, bedre forsyningssikkerheten, gi økt fleksibilitet ved fremtidig oppgraderinger i nettet og redusere avbruddskostnader.

NVE setter vilkår om utarbeidelse av en miljø-, transport- og anleggsplan, denne planene skal ivareta blant annet miljøhensyn og en plan for skogrydding. Det settes i tillegg vilkår om fuglemerking over Vestvannet, Ågårdselva og Augberghølen.

Konsesjonsdokumentet, notatet "Bakgrunn for vedtak" av i dag og kart som viser tiltaket er tilgjengelig på NVEs nettsider www.nve.no/kraftledninger.

Denne orienteringen sendes til alle hørings- og orienteringsinstanser. Den allmenne høringen, offentlige møter og møter med lokale og regionale myndigheter er en sentral del av NVEs konsesjonsbehandling. Gjennom denne prosessen, der enhver har adgang til å komme med sine innspill og synspunkter, skal NVE sikre at det er gjort rede for alle sider ved saken. Vi har nå gitt konsesjon og takker for alle innspill og kommentarer som har kommet inn i den allmenne høringen.

Klage

Vedtaket kan påklages til Olje- og energidepartementet innen tre uker fra det tidspunktet underretningen kom fram eller klageren fikk eller burde ha skaffet seg kjennskap til vedtaket, jf. forvaltningsloven kap. VI. Parter (grunneiere, rettighetshaver og konsesjonssøker) og andre med rettslig klageinteresse (andre

E-post: nve@nve.no, Postboks 5091, Majorstuen, 0301 OSLO, Telefon: 09575, Internett: www.nve.no

Org.nr.: NO 970 205 039 MVA Bankkonto: 7694 05 08971

Hovedkontor
Middelthunsgate 29
Postboks 5091, Majorstuen
0301 OSLO

Region Midt-Norge
Vestre Rosten 81
7075 TILLER

Region Nord
Kongens gate 14-18
8514 NARVIK

Region Sør
Anton Jenssensgate 7
Postboks 2124
3103 TØNSBERG

Region Vest
Naustdalsvn. 1B
Postboks 53
6801 FØRDE

Region Øst
Vangsveien 73
Postboks 4223
2307 HAMAR

med spesielt nær rettslig, økonomisk eller faktisk tilknytning til saken og organisasjoner som representerer berørte interesser) har rett til å klage på vedtaket. Å avgi høringsuttalelse eller på annen måte bli orientert om saken gir ikke i seg selv gir klagerett på vedtaket.

En klage skal være skriftlig, stiles til Olje- og energidepartementet og sendes inn til NVE. Den bør inneholde en begrunnelse og opplysninger som gjør det mulig for NVE å avgjøre om klageren har klagerett. Etter forvaltningsloven skal NVE vurdere klagene og forberede saken før den sendes til Olje- og energidepartementet. Vi foretrekker at klager sendes til vår sentrale e-postadresse nve@nve.no.

Med hilsen

Siv Sannem Inderberg
seksjonssjef

Anette Ødegård
rådgiver

Dokumentet sendes uten underskrift. Det er godkjent i henhold til interne rutiner.

Mottakerliste:

Advokat Anders Schjøllert Fredheim
Advokat Egil Berg
Advokatfirmaet Bjørge-Skaaraas & Co AS
Advokatfirmaet Grindstad & Co ANS
Advokatfirmaet Seland DA
Alf Arild Frøyd
Andreas og Ann Kristin Thime
Anne Lise Valtonen
Anne-Brit Riiser
Arne Huseby
Arne og Ingrid Berg Skjøren
Arnt Johannes Hermansen
Avinor AS
Bagn Eiendom AS
Bjørn Alexander Næss
Bjørn Gjersøe
Bjørn Kristian Gjersøe
Bjørn Syver Grimstad
Direktoratet for samfunnssikkerhet og beredskap (DSB) - Region Øst
Eivind Gregers Husebye
Eldbjørg Villassen
Elisabeth Rosnes
Forsvarsbygg v/Steinar Nilsen
Forsvarsbygg Futura
Forum for natur og friluftsliv Østfold
Fredrikstad kommune

Grethe Neufeld
Hans Bjørndalen
Hans Gerorg Selenius
Helge Johannes Melleby
Ingar Oliversen
Ivar Kristianslund
Jan Roger Torp Sørby
Jens Edvard Kase
Jens Petter Maugesten
Joana Rodrigues Skjøren
Johan Edvard Grimstad
John K. Reistad
Jon-Arne Hersleth
Jon-Arne Hersleth v/Jon-Arne Hersleth
Jørgen Andreas Nilsen
Jørgen Nilsen
Kari Lisbeth Hovland
Knut Martin og May-Lis Borge Eskerud
Kristin Bjørndalen
Kristin og Ole-Johnny Mauritzen
Landbruksdirektoratet
Liv Serine Ruud
Luftfartstilsynet
Luva Eiendom AS
Mattilsynet
Mattilsynet v/Trond-Reidar Bukholm
Miljøverndepartementet
Monica Tegler
Morten Bjørndalen Holm
Nils Aakeberg
Nils Olav Aakeberg
Nils Olav Torp
Norflos AS
Norskog
Odd Arild G. Bodahl
Olav Martin Øyjord
Ole Christian og Eva Vatvedt
Ole Henrik Aakeberg
Ole-Martin Isebakke
Oluf Høy
Per Olaf Roer
Petter Ørmen
Planteland Norge AS v/Rino Berntsen
Ragnhild Lundebø
Reijo Valtonen
Rikke Kaarstad
Riksantikvaren
Roar Ramberg



Rygge kommune
Råde Bondelag v/Arnt Johannes Hermansen
Råde bygdekvinne lag v/Ragnhild Lundeby Grimstad
Råde Historielag
Råde kommune
Råde Senterparti v/Bjørn Elvestad
Sarpsborg Bondelag v/Eva Skår Sørli
Sarpsborg kommune v/Svein Magne Agnalt
Statens vegvesen Region øst
Statnett SF
Strømnesåsen AS
Svein Erik v/Nilsen
Sverre og Marry Alice Bjørnastad
Tarald Amundsrud
Telenor Kabelnett
Telenor Norge AS
Tor Gjertsen
Torstein Maugesten
Torstein Maugesten v/Torstein Maugesten
Trygve Grimstad
Veidekke Eiendom AS
Øistein Skjøren

Kopi til:

Hafslund Nett AS
Hafslund Nett AS v/Håvard Bårli