

BRF

# BAGGENS FJÄRD SHÖJDEN

GUSTAVSVIK, SALTSJO-BOO

CARL EK

BRF


*Välkommen hem!*

BAGGENSFJÄRDSDEN



*Detta är en illustration, avvikelser kan förekomma och tillval kan vara illustrerade som inte ingår som standard.\**

# Brf Baggensfjärdshöjden

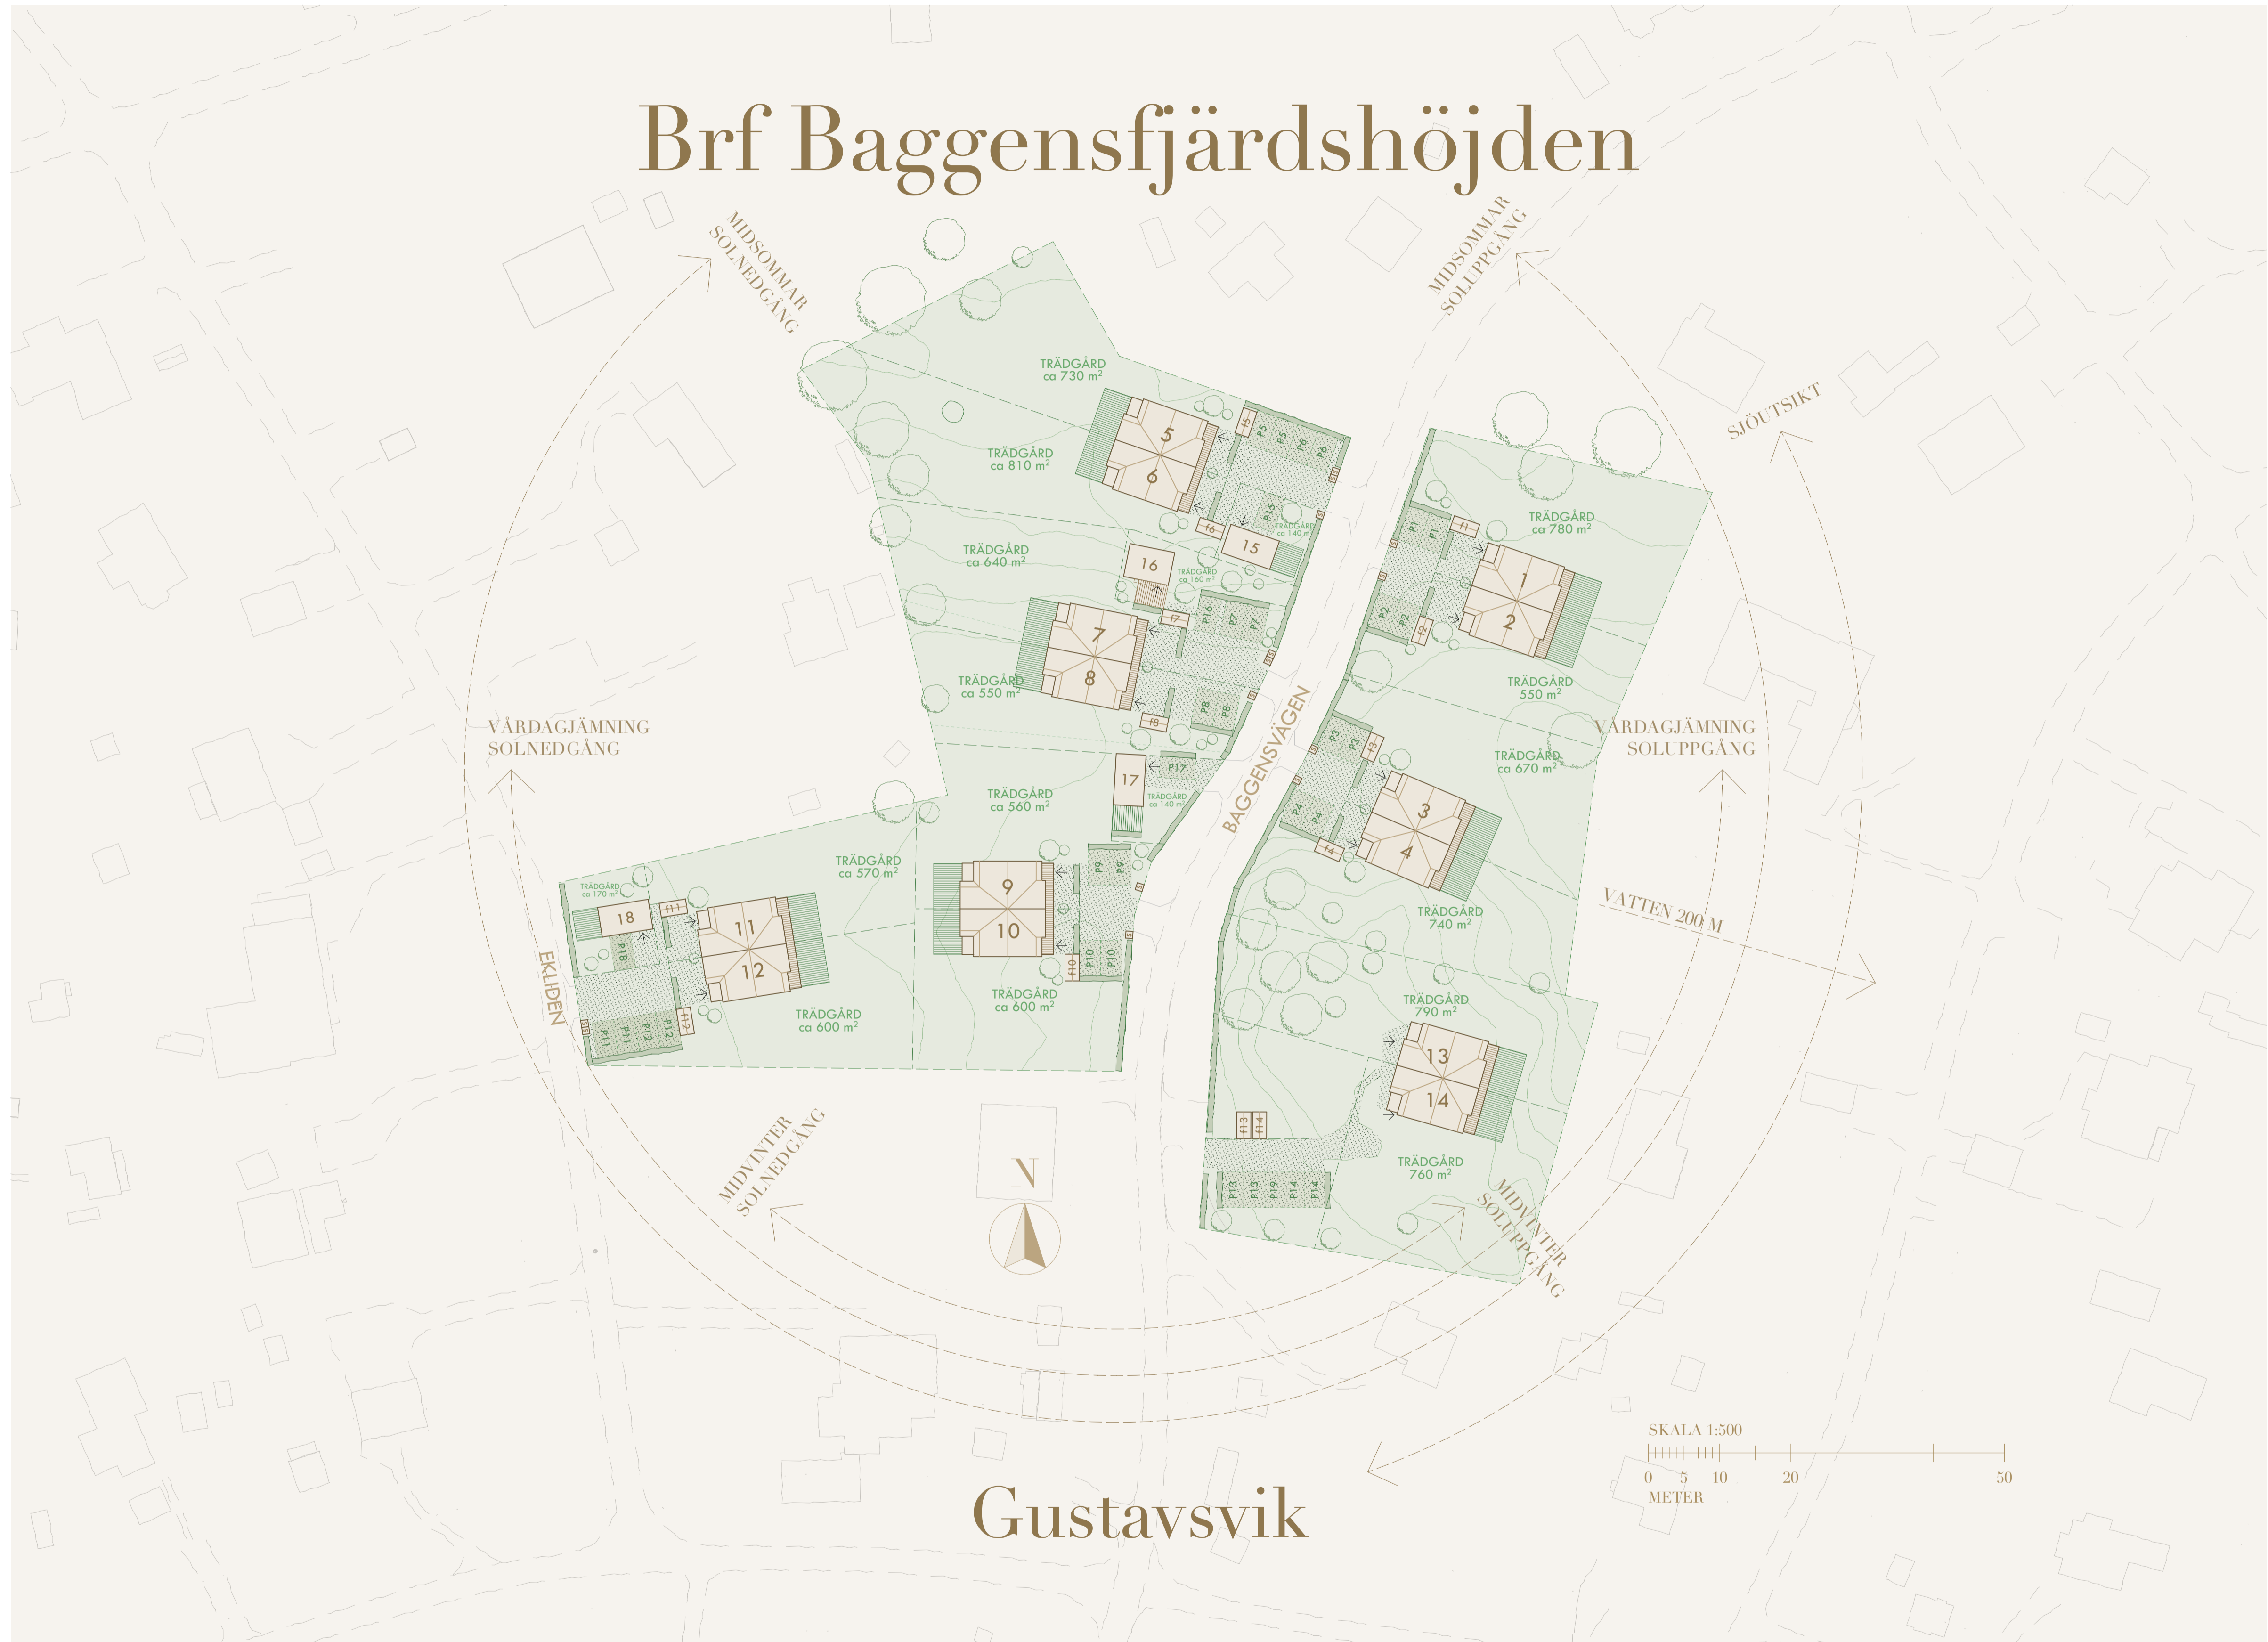



# FÖRKLARINGAR

## MATERIAL OCH KULÖRER

TRÄPANEL VÅN 1, MÅLAS: GRÖN KULÖR, NCS S5030-G30Y

TRÄPANEL VÅN 2, MÅLAS: GRÖN KULÖR, NCS S2020-G40Y

UTANPÅLIGGANDE PANELDETALJER I TRÄ MÅLAS: MÖRKGRÖN NCS S5030-G30Y

FÖNSTER INKL. BÅGE OCH KARM: MÖRKGRÖN NCS S5030-G30Y

SOCKEL I MÅLAD BETONG: VIT

TAKAVVATTNING, STUPRÖR ETC: BLYERTSGRÅ NCS S7502-B

TAKMATERIAL DUBBELFALSAD BANDTÄCKT PLÅT. KULÖR BLYERTSGRÅ NCS S7502-B

ÖVRIGA PLÅTDETALJER, AVTÄCKNINGAR, BLECK MM: BLYERTSGRÅ NCS S7502-B

## FÖRESKRIFTER HÄNVISNINGAR

TAKVINKEL:


5,00°

70,00°

5,00°

FASTIGHETSGRÄNS

FASTIGHETSGRÄNS

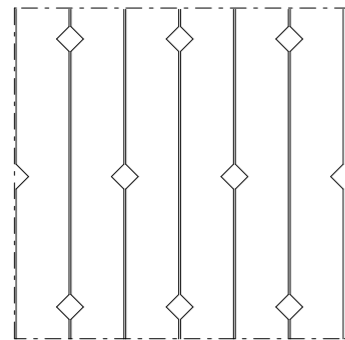

PANELDETALJERING –  
TYPDETALJ SKALA 1:20

SKALA 1:100



BET	ANT	ÄNDRING AVSER	DATUM	Sign.
<b>BYGGLOVSHANDLING</b>				
<b>BACKEBÖL 1:876</b>				
A	BRUT COMPANY AB / +46 736 49 41 56 / BRUTCOMPANY.COM			
UPPDRAG NR	RITAD AV		HANDLÄGGARE	
DATUM	ANSVARIG			
2025-03-07	Stefan Björnson			
FASAD MOT SYDVÄST				
SKALA	NUMMER			BET
A3 - 1:100	A 0133			

# FÖRKLARINGAR

## MATERIAL OCH KULÖRER

TRÄPANEL VÅN 1, MÅLAS: GRÖN KULÖR, NCS S5030-G30Y

TRÄPANEL VÅN 2, MÅLAS: GRÖN KULÖR, NCS S2020-G40Y

UTANPÅLIGGANDE PANELDETALJER I TRÄ MÅLAS: MÖRKGRÖN NCS S5030-G30Y

FÖNSTER INKL. BÅGE OCH KARM: MÖRKGRÖN NCS S5030-G30Y


SOCKEL I MÅLAD BETONG: VIT

TAKAVVATTNING, STUPRÖR ETC: BLYERTSGRÅ NCS S7502-B

TAKMATERIAL DUBBELFALSAD BANDTÄCKT PLÅT. KULÖR BLYERTSGRÅ NCS S7502-B


ÖVRIGA PLÅTDETALJER, AVTÄCKNINGAR, BLECK MM: BLYERTSGRÅ NCS S7502-B


## FÖRESKRIFTER HÄNVISNINGAR

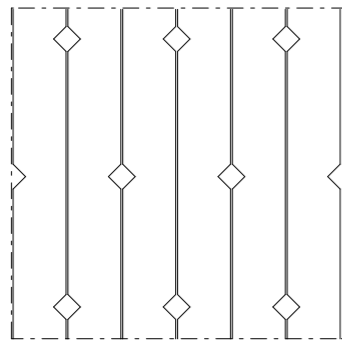

PANELDETALJERING –  
TYPDETALJ SKALA 1:20

SKALA 1:100

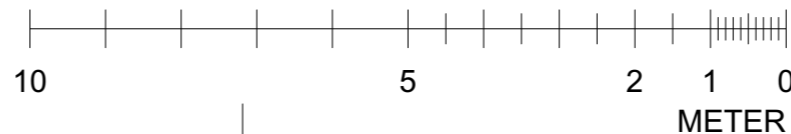

BET	ANT	ÄNDRING AVSER	DATUM	Sign.
<b>BYGGLOVSHANDLING</b>				
<b>BACKEBÖL 1:876</b>				
				
A	BRUT COMPANY AB / +46 736 49 41 56 / BRUTCOMPANY.COM			
UPPDRAG NR	RITAD AV		HANDLÄGGARE	
DATUM	ANSVARIG			
2025-03-07	Stefan Björnseon			
FASAD MOT NORDVÄST				
SKALA	NUMMER			BET
A3 - 1:100	A 0130			

# FÖRKLARINGAR

## MATERIAL OCH KULÖRER

TRÄPANEL VÅN 1, MÅLAS: GRÖN KULÖR, NCS S5030-G30Y

TRÄPANEL VÅN 2, MÅLAS: GRÖN KULÖR, NCS S2020-G40Y

UTANPÅLIGGANDE PANELDETALJER I TRÄ MÅLAS: MÖRKGRÖN NCS S5030-G30Y

FÖNSTER INKL. BÅGE OCH KARM: MÖRKGRÖN NCS S5030-G30Y


SOCKEL I MÅLAD BETONG: VIT

TAKAVVATTNING, STUPRÖR ETC: BLYERTSGRÅ NCS S7502-B

TAKMATERIAL DUBBELFALSAD BANDTÄCKT PLÅT. KULÖR BLYERTSGRÅ NCS S7502-B


ÖVRIGA PLÅTDETALJER, AVTÄCKNINGAR, BLECK MM: BLYERTSGRÅ NCS S7502-B

## FÖRESKRIFTER HÄNVISNINGAR

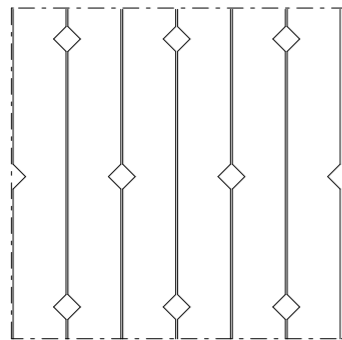

PANELDETALJERING –  
TYPDETALJ SKALA 1:20

SKALA 1:100

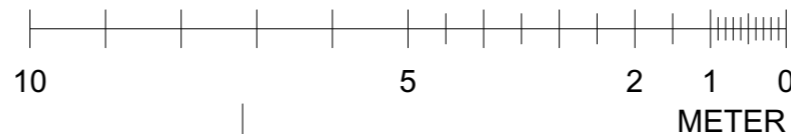

BET	ANT	ÄNDRING AVSER	DATUM	Sign.
<b>BYGGLOVSHANDLING</b>				
<b>BACKEBÖL 1:876</b>				
A	BRUT COMPANY AB / +46 736 49 41 56 / BRUTCOMPANY.COM			
UPPDRAG NR	RITAD AV	HANDLÄGGARE		
DATUM	ANSVARIG			
2025-03-07	Stefan Björnseon			
FASAD MOT NORDÖST				
SKALA	NUMMER	BET		
A3 - 1:100	A 0131			

# FÖRKLARINGAR

## MATERIAL OCH KULÖRER

TRÄPANEL VÅN 1, MÅLAS: GRÖN KULÖR, NCS S5030-G30Y

TRÄPANEL VÅN 2, MÅLAS: GRÖN KULÖR, NCS S2020-G40Y

UTANPÅLIGGANDE PANELDETALJER I TRÄ MÅLAS: MÖRKGRÖN NCS S5030-G30Y

FÖNSTER INKL. BÅGE OCH KARM: MÖRKGRÖN NCS S5030-G30Y

SOCKEL I MÅLAD BETONG: VIT

TAKAVVATTNING, STUPRÖR ETC: BLYERTSGRÅ NCS S7502-B

TAKMATERIAL DUBBELFALSAD BANDTÄCKT PLÅT. KULÖR BLYERTSGRÅ NCS S7502-B

ÖVRIGA PLÅTDETALJER, AVTÄCKNINGAR, BLECK MM: BLYERTSGRÅ NCS S7502-B

## FÖRESKRIFTER HÄNVISNINGAR

BET	ANT	ÄNDRING AVSER	DATUM	Sign.
-----	-----	---------------	-------	-------

# BYGGLOVSHANDLING

## BACKEBÖL 1:876



A BRUT COMPANY AB / +46 736 49 41 56 / BRUTCOMPANY.COM

UPPDRAG NR RITAD AV HANDLÄGGARE

DATUM ANSVARIG  
2025-03-07 Stefan Björnseon


FASAD MOT SYDÖST

SKALA A3 - 1:100	NUMMER <b>A 0132</b>	BET
---------------------	-------------------------	-----




FASTIGHETSGRÄNS

FASTIGHETSGRÄNS

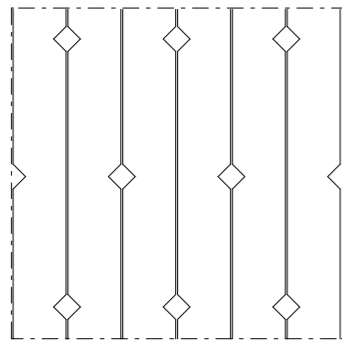

PANELDETALJERING -  
TYPDETALJ SKALA 1:20

SKALA 1:100

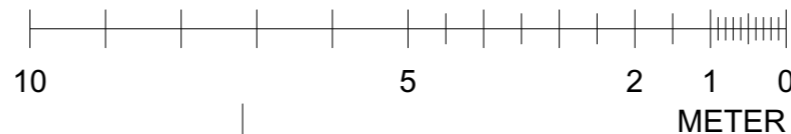

# FÖRKLARINGAR

HÖJDSYSTEM RH 2000

- +XX,XX Ny höjdangivelse rel. nollplanet
- Bef. marklinje som ändras
- Ny marklinje

# FÖRESKRIFTER

# HÄNVISNINGAR



BET	ANT	ÄNDRING AVSER	DATUM	Sign.
-----	-----	---------------	-------	-------

## BYGGLOVSHANDLING

BACKEBÖL 1:876



A BRUT COMPANY AB / +46 736 49 41 56 / BRUTCOMPANY.COM


UPPDRAG NR RITAD AV HANDLÄGGARE

DATUM ANSVARIG  
2025-03-07 Stefan Björnsson

SEKTION

SKALA A3 - 1:100 NUMMER A 0120 BET

SKALA 1:100

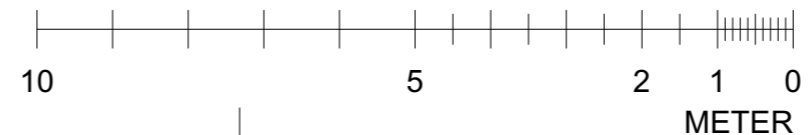

**CARLEK**